


БЛОК 2.21

2 ЭТАЖ

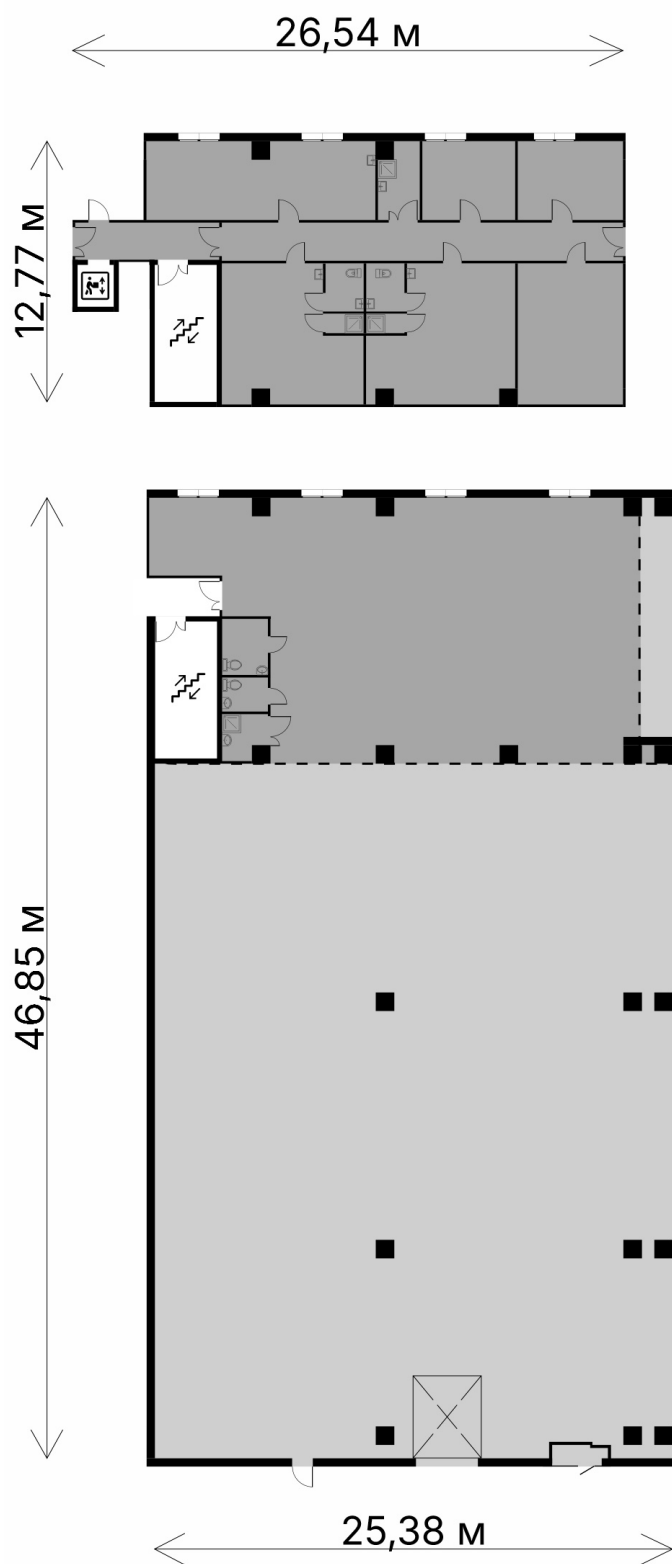

LIGHT INDUSTRIAL

АФИ ПРОМ Алтуфьево -
индустриальный кластер
для малого и среднего
бизнеса

Общая площадь

1427.6 М²

Производственная площадь

1180.1 М²

Антресоль АБК

247.5 М²

Количество ворот

2 ШТ

