


БЛОК 2.20

2 ЭТАЖ

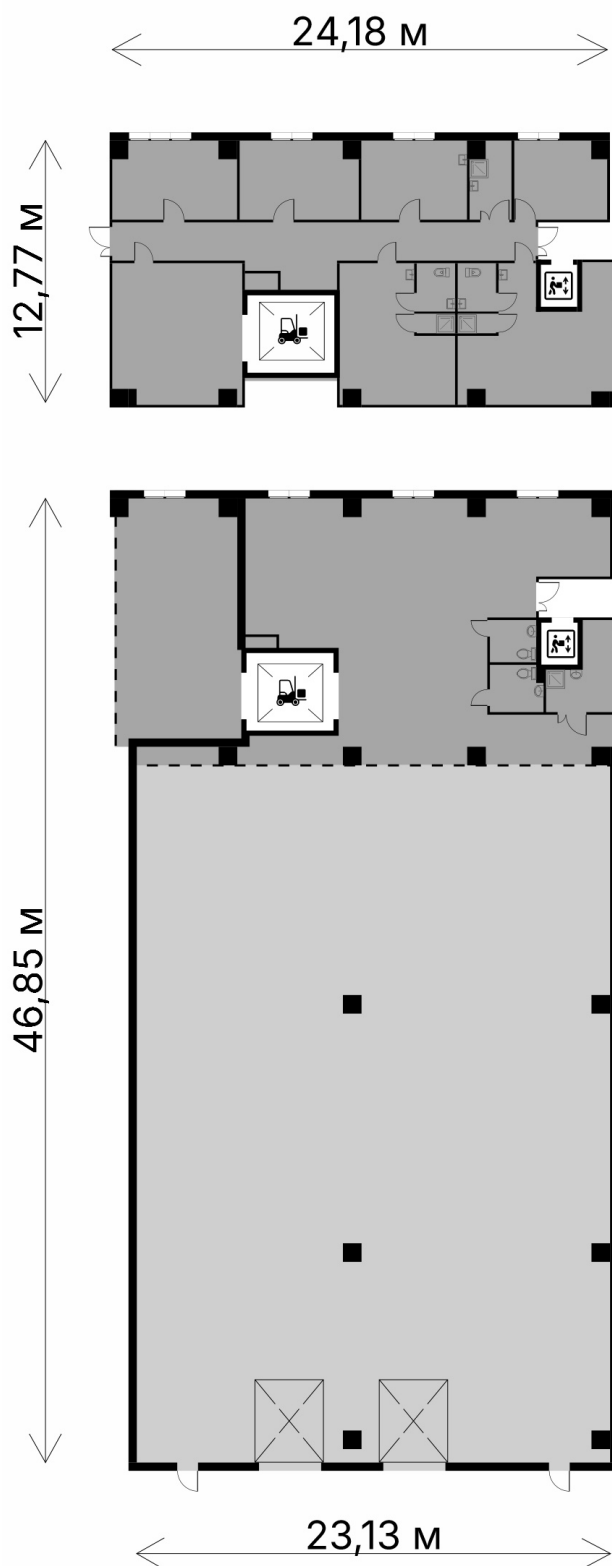

- Антресоль АБК
- Производственная площадь

LIGHT INDUSTRIAL

АФИ ПРОМ Алтуфьево -
индустриальный кластер
для малого и среднего
бизнеса

Общая площадь

1222.7 М²

Производственная площадь

972.8 М²

Антресоль АБК

249.9 М²

Количество ворот

2 ШТ

