


БЛОК 1.17

1 ЭТАЖ

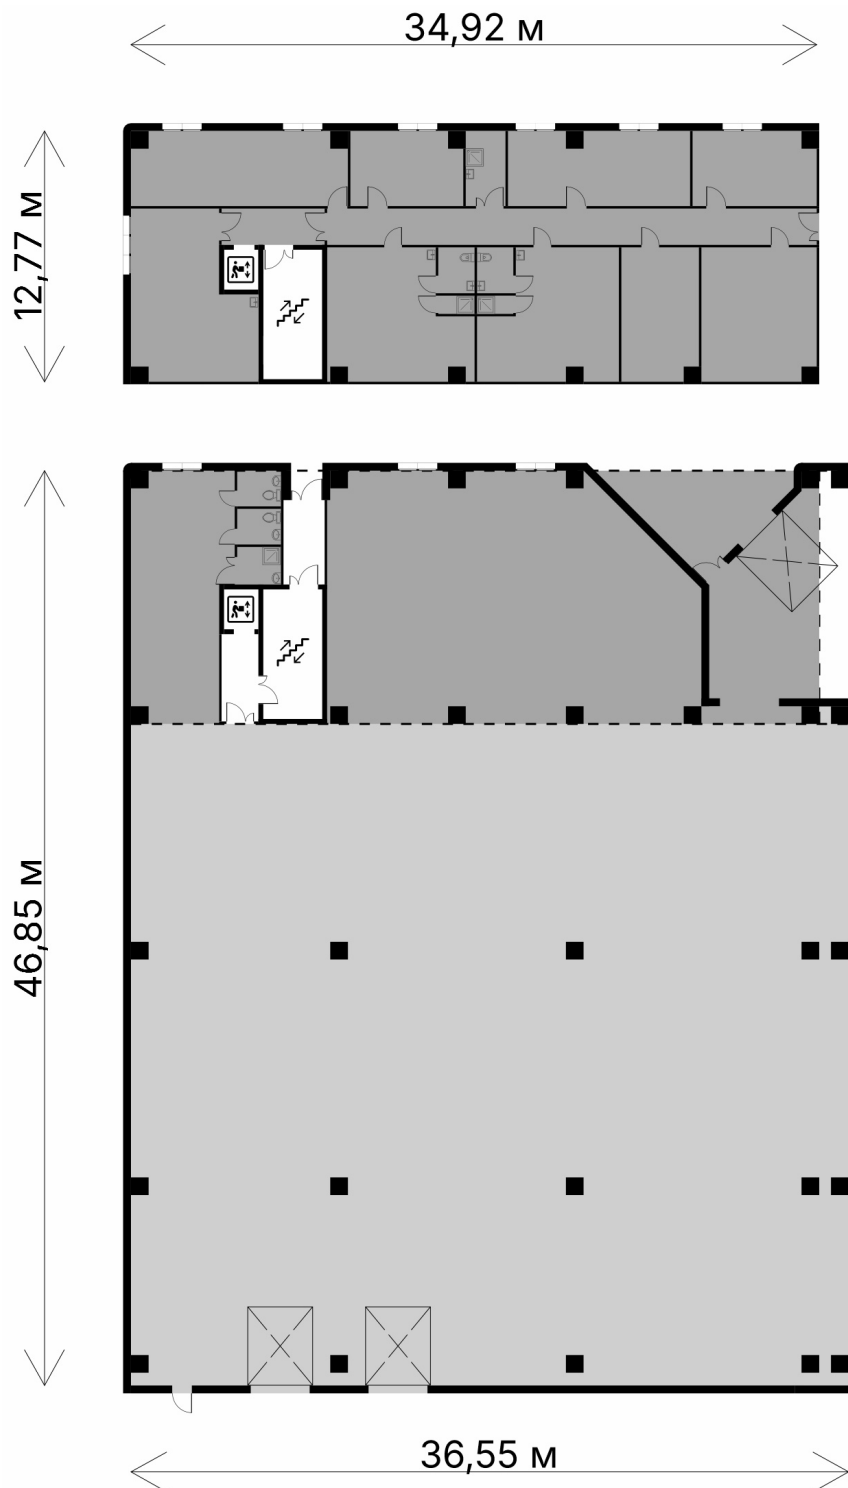

-  Антресоль АБК
-  Производственная площадь

LIGHT INDUSTRIAL

АФИ ПРОМ Алтуфьево -
индустриальный кластер
для малого и среднего
бизнеса

Общая площадь

1911.7 М²

Производственная площадь

1527.9 М²

Антресоль АБК

383.8 М²

Количество ворот

3 ШТ

