


БЛОК 4.22

4 ЭТАЖ

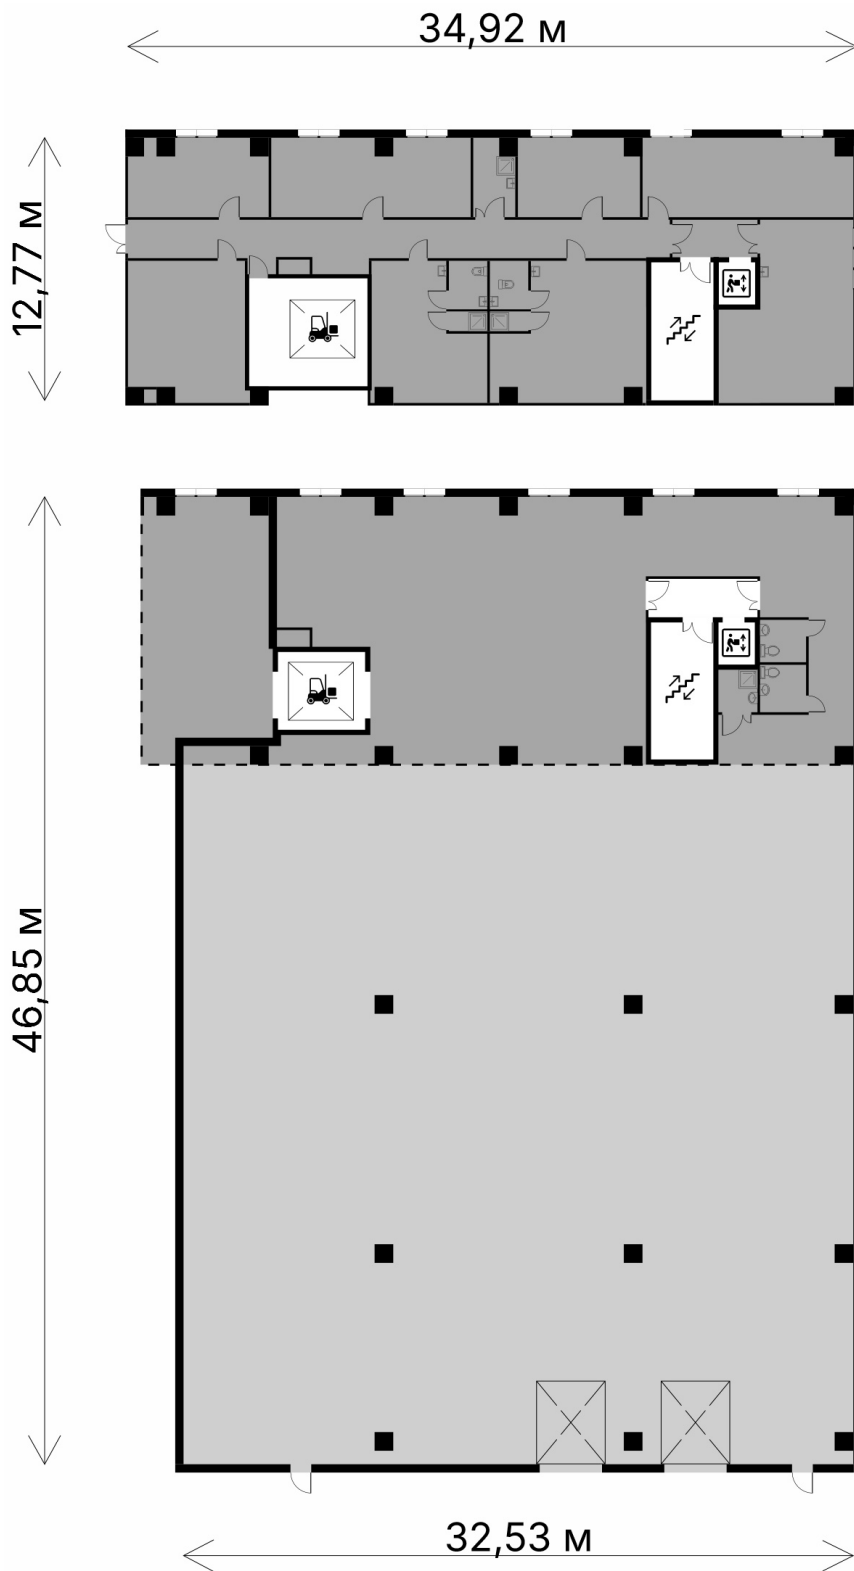

Антресоль АБК



Производственная площадь

LIGHT INDUSTRIAL

АФИ ПРОМ Алтуфьево -
индустриальный кластер
для малого и среднего
бизнеса

Общая площадь

1742.8 М²

Производственная площадь

1384.3 М²

Антресоль АБК

358.5 М²

Количество ворот

2 ШТ

