


## БЛОК 4.10

## 4 ЭТАЖ

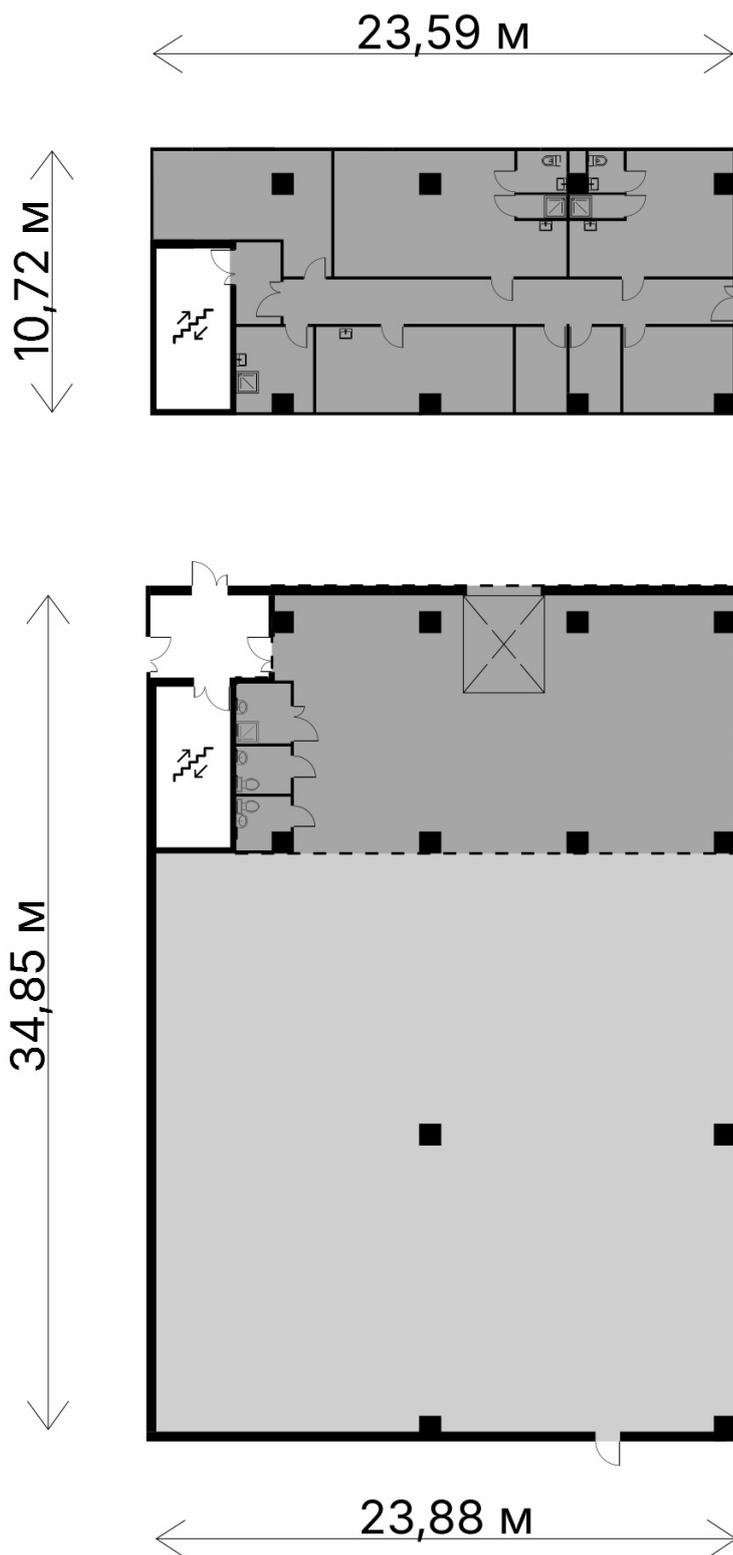

-  Антресоль АБК
-  Производственная площадь

## LIGHT INDUSTRIAL

АФИ ПРОМ Алтуфьево -  
индустриальный кластер  
для малого и среднего  
бизнеса

Общая площадь

**980.5 М<sup>2</sup>**

Производственная площадь

**768.5 М<sup>2</sup>**

Антресоль АБК

**212 М<sup>2</sup>**

Количество ворот

**1 ШТ**

