


БЛОК 2.18

2 ЭТАЖ

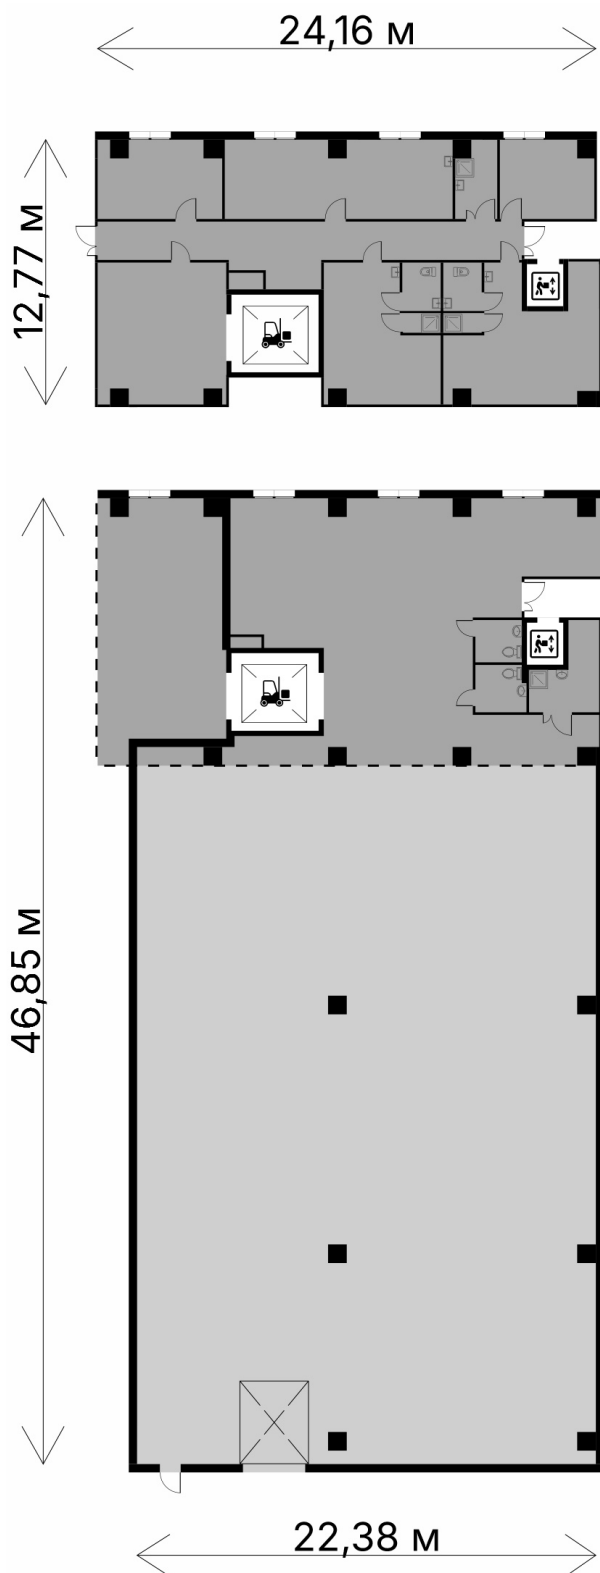

LIGHT INDUSTRIAL

АФИ ПРОМ Алтуфьево -
индустриальный кластер
для малого и среднего
бизнеса

Общая площадь

1196.6 М²

Производственная площадь

946.7 М²

Антресоль АБК

249.9 М²

Количество ворот

1 ШТ

