


БЛОК 1.19

1 ЭТАЖ

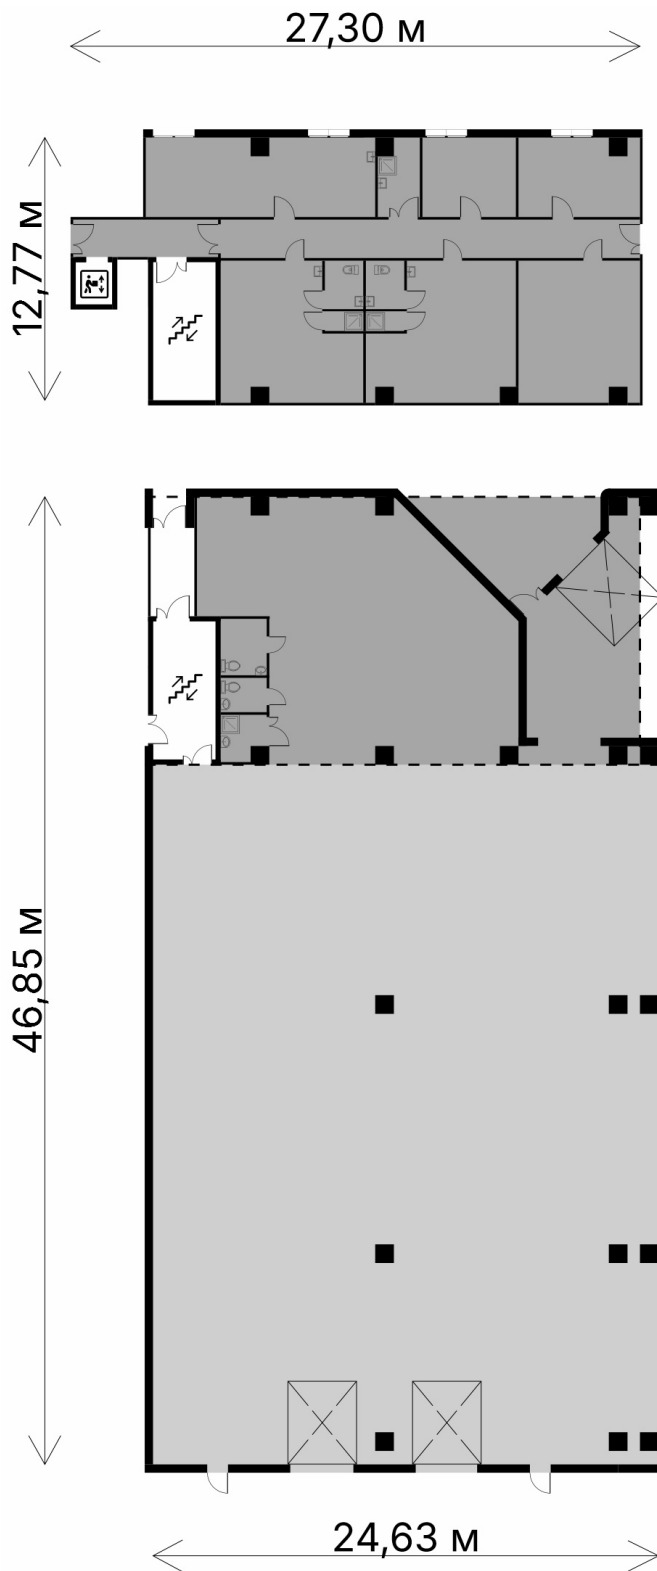

Антресоль АБК



Производственная площадь

LIGHT INDUSTRIAL

АФИ ПРОМ Алтуфьево -
индустриальный кластер
для малого и среднего
бизнеса

Общая площадь

1254.7 М²

Производственная площадь

999.4 М²

Антресоль АБК

255.3 М²

Количество ворот

3 ШТ

