


БЛОК 4.1

4 ЭТАЖ

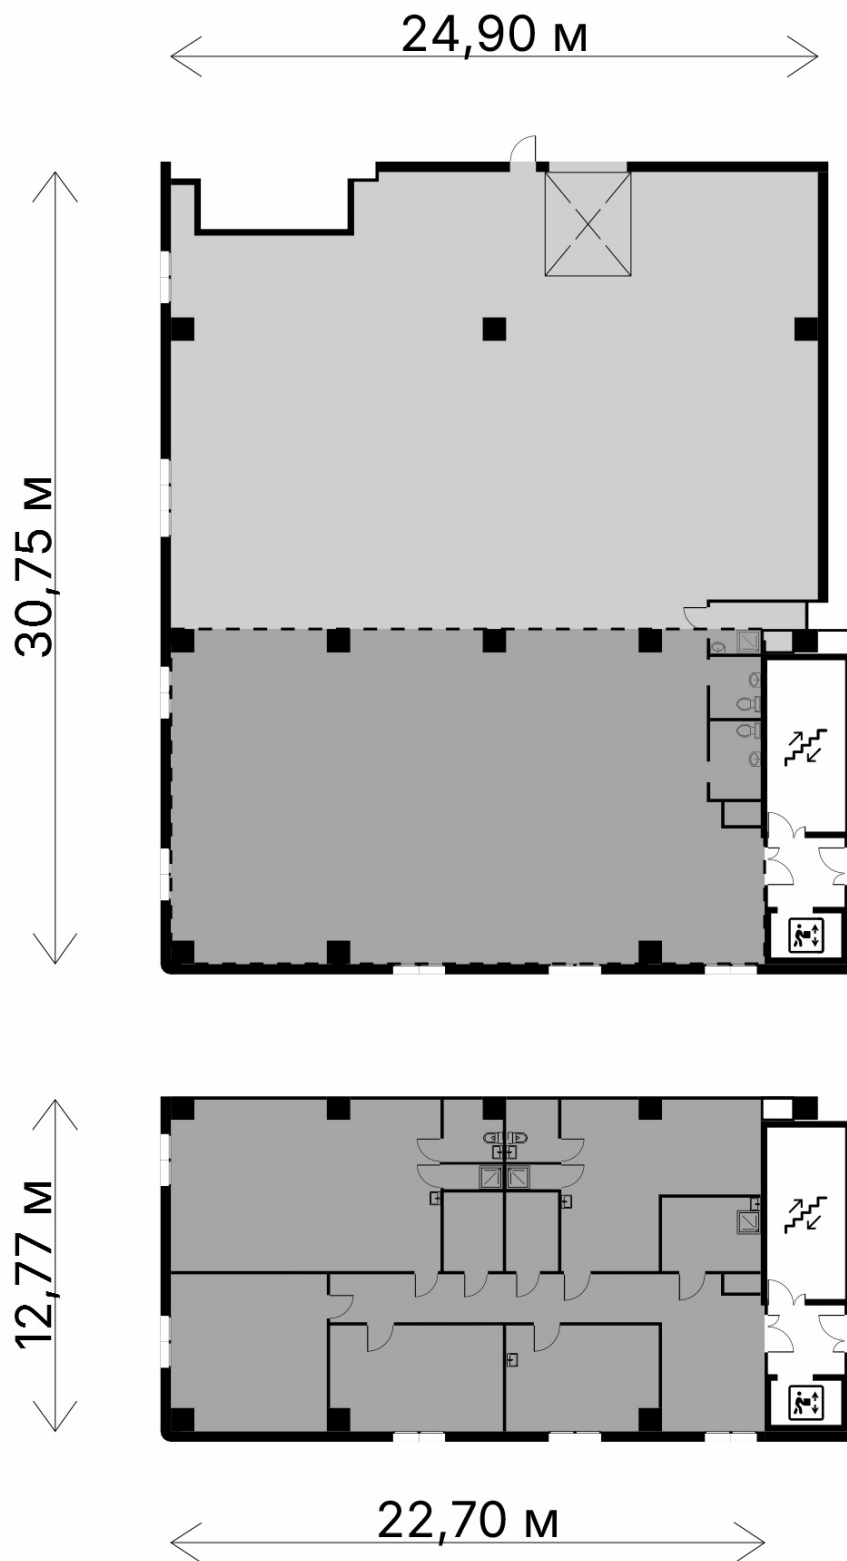

- Антресоль АБК
- Производственная площадь

LIGHT INDUSTRIAL

АФИ ПРОМ Алтуфьево -
индустриальный кластер
для малого и среднего
бизнеса

Общая площадь

981.5 M²

Производственная площадь

707.3 M²

Антресоль АБК

274.2 M²

Количество ворот

1 ШТ

