


БЛОК 1.7

1 ЭТАЖ

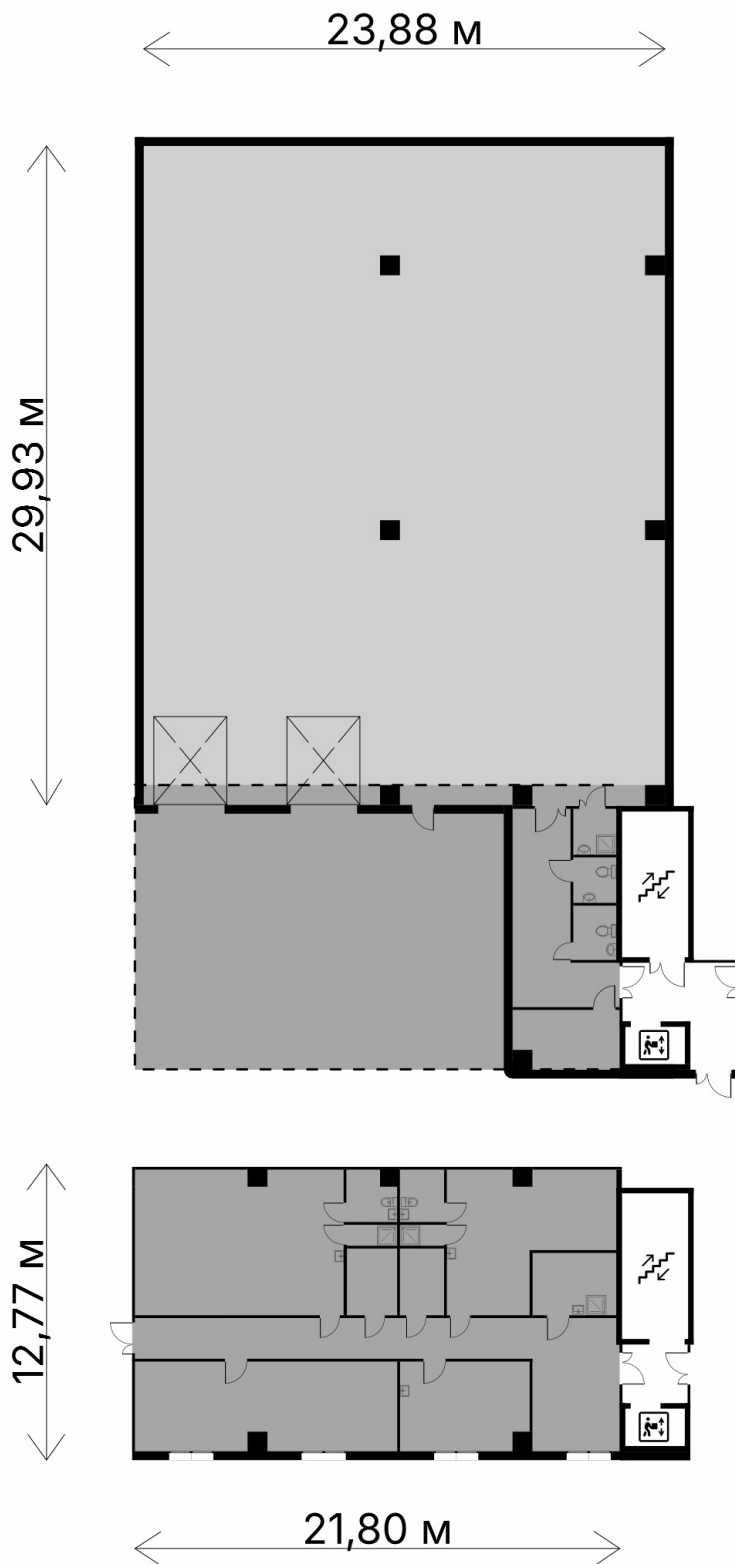

Антресоль АБК



Производственная площадь

LIGHT INDUSTRIAL

АФИ ПРОМ Алтуфьево -
индустриальный кластер
для малого и среднего
бизнеса

Общая площадь

968.5 M²

Производственная площадь

761.1 M²

Антресоль АБК

207.4 M²

Количество ворот

2 ШТ

