


БЛОК 1.22

1 ЭТАЖ

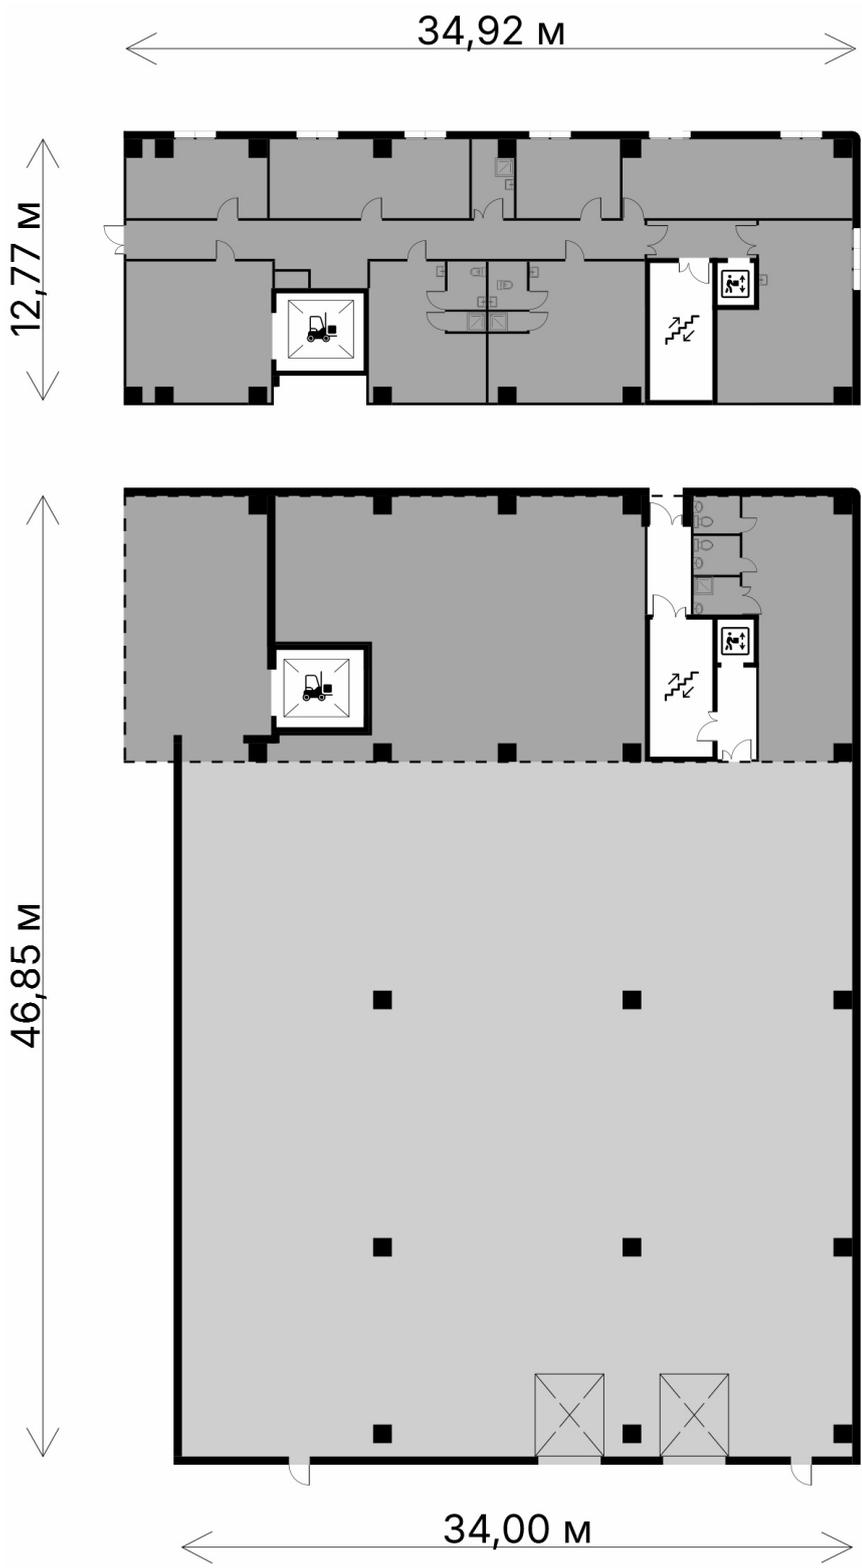

-  Антресоль АБК
-  Производственная площадь

LIGHT INDUSTRIAL

АФИ ПРОМ Алтуфьево -
индустриальный кластер
для малого и среднего
бизнеса

Общая площадь
1733.3 М²

Производственная площадь
1377 М²

Антресоль АБК
356.3 М²

Количество ворот
2 ШТ

