


БЛОК 1.1

1 ЭТАЖ

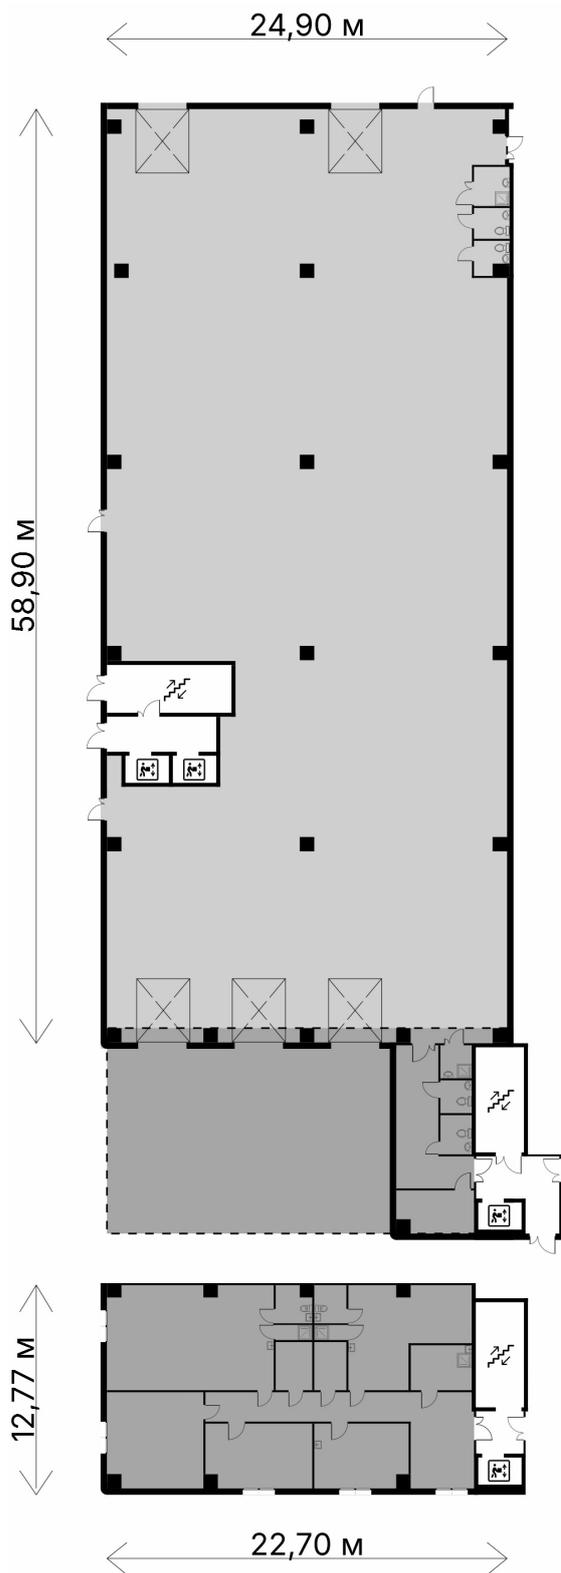

LIGHT INDUSTRIAL

АФИ ПРОМ Алтуфьево -
индустриальный кластер
для малого и среднего
бизнеса

Общая площадь

1705.9 М²

Производственная площадь

1431.2 М²

Антресоль АБК

274.7 М²

Количество ворот

5 ШТ

