


БЛОК 2.13

2 ЭТАЖ

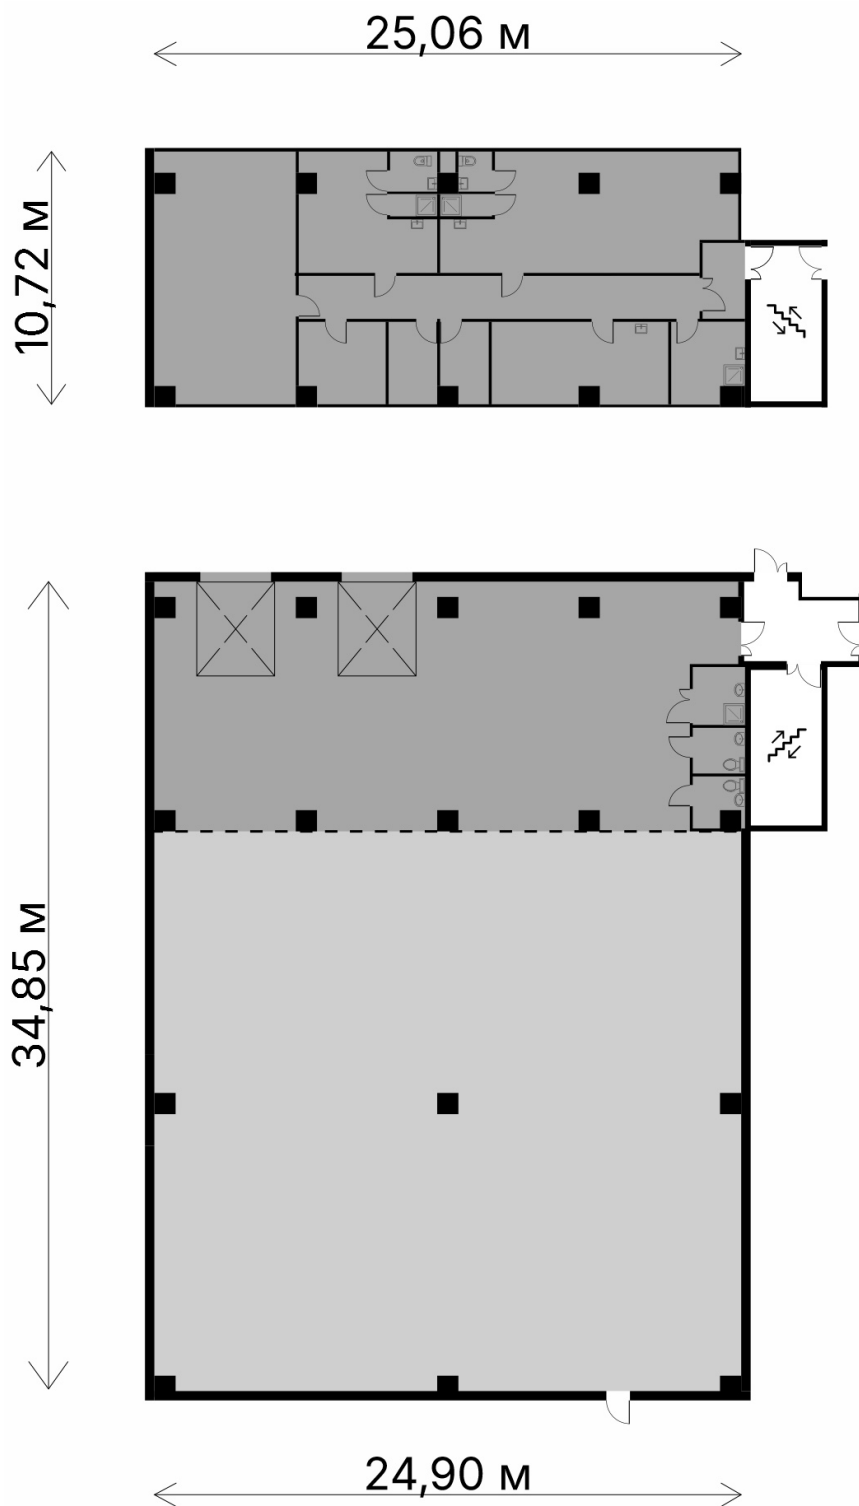

LIGHT INDUSTRIAL

АФИ ПРОМ Алтуфьево -
индустриальный кластер
для малого и среднего
бизнеса

Общая площадь

1098.9 М²

Производственная площадь

850.6 М²

Антресоль АБК

248.3 М²

Количество ворот

2 ШТ

