


БЛОК 1.20

1 ЭТАЖ

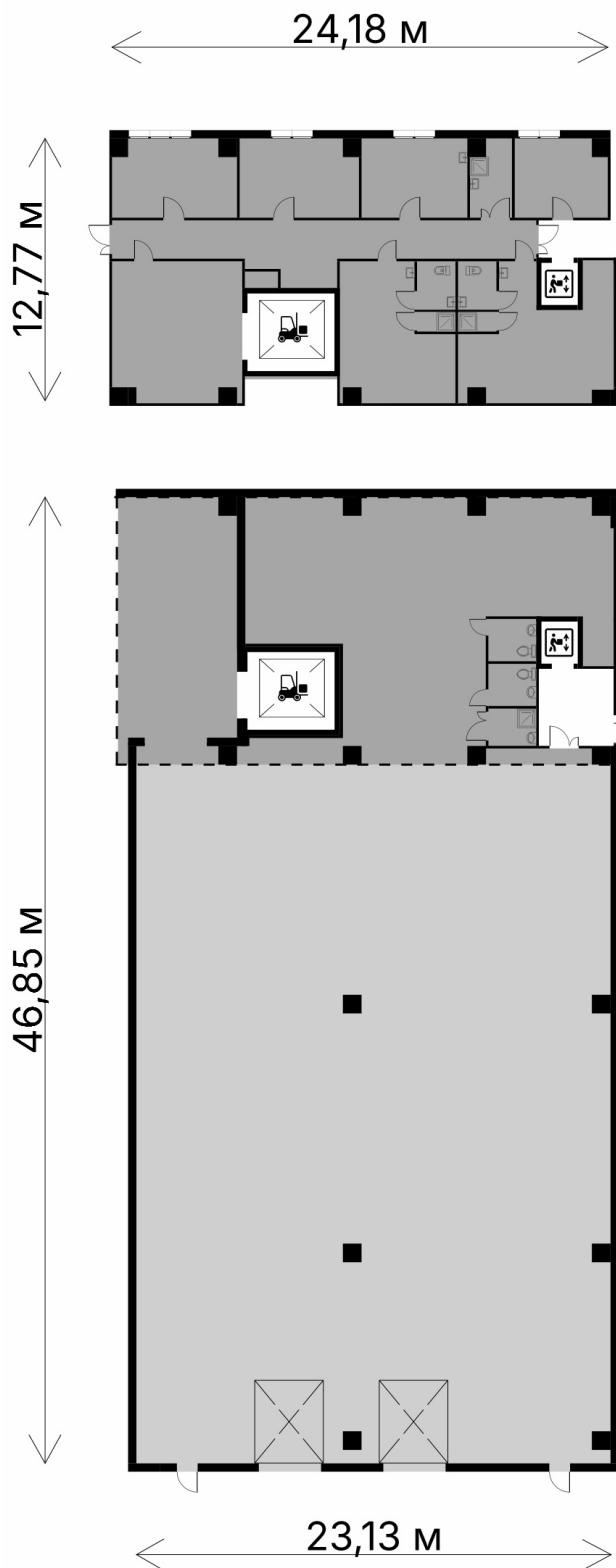

Антресоль АБК



Производственная площадь

LIGHT INDUSTRIAL

АФИ ПРОМ Алтуфьево -
индустриальный кластер
для малого и среднего
бизнеса

Общая площадь

1216.8 М²

Производственная площадь

966.9 М²

Антресоль АБК

249.9 М²

Количество ворот

2 ШТ

