


БЛОК 1.6

1 ЭТАЖ

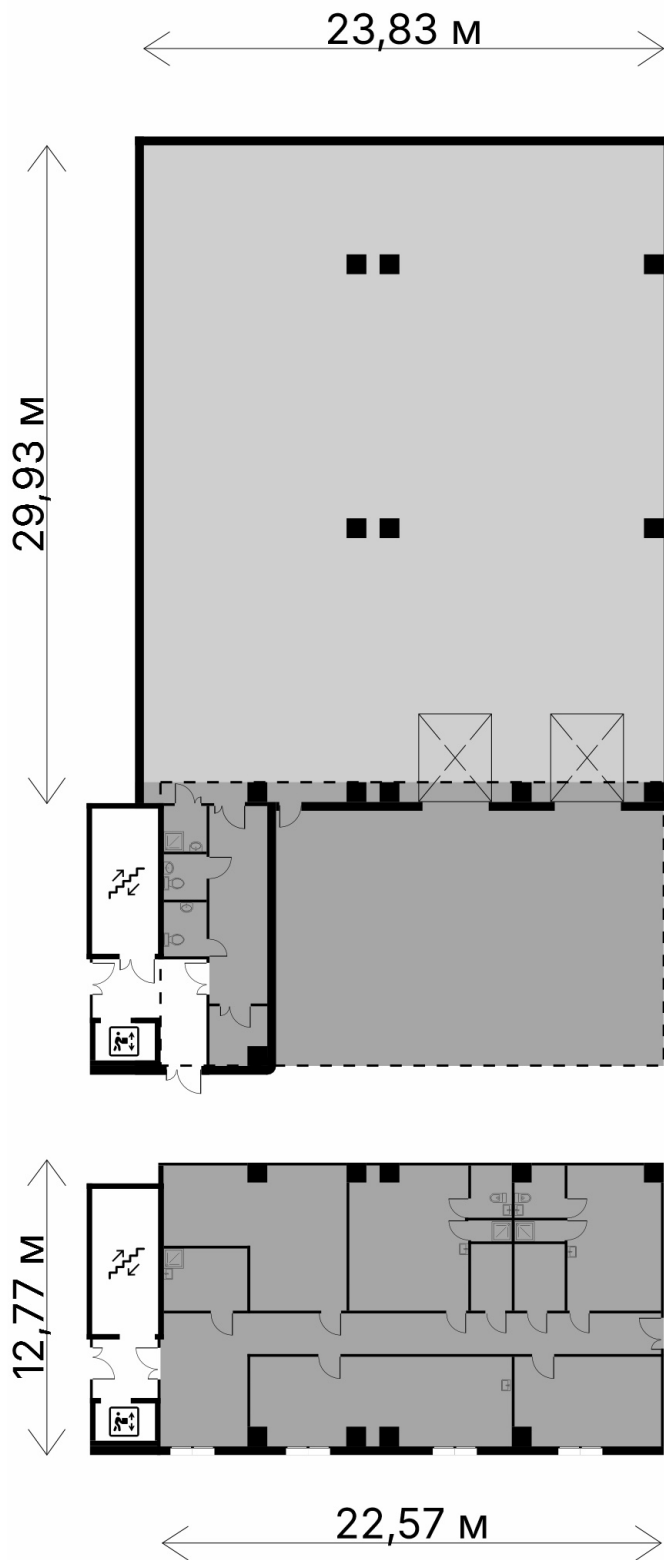

Антресоль АБК



Производственная площадь

LIGHT INDUSTRIAL

АФИ ПРОМ Алтуфьево -
индустриальный кластер
для малого и среднего
бизнеса

Общая площадь

1018.2 М²

Производственная площадь

747.4 М²

Антресоль АБК

270.8 М²

Количество ворот

2 ШТ

