


БЛОК 3.19

3 ЭТАЖ

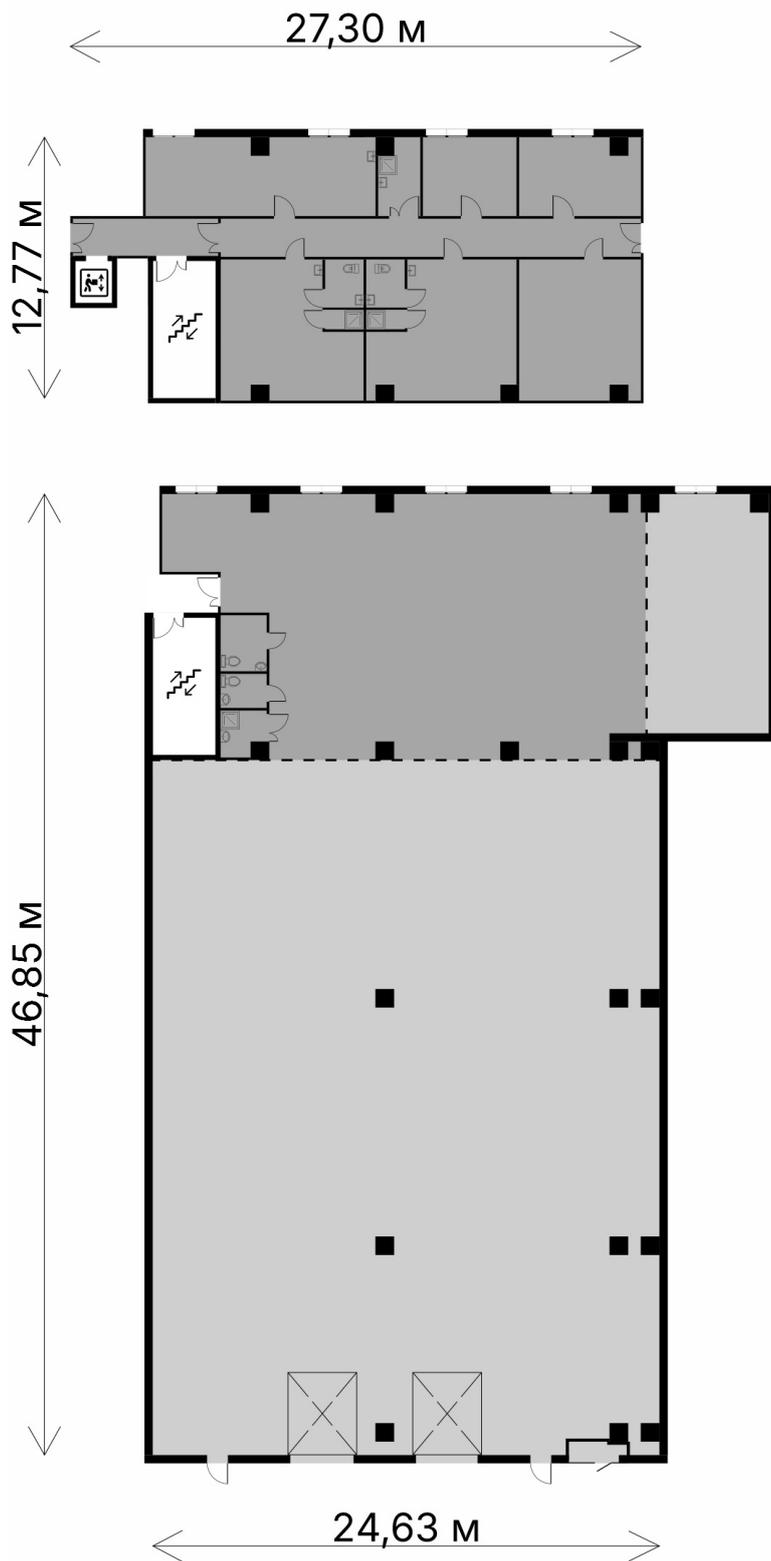

LIGHT INDUSTRIAL

АФИ ПРОМ Алтуфьево -
индустриальный кластер
для малого и среднего
бизнеса

Общая площадь

1411.3 М²

Производственная площадь

1156 М²

Антресоль АБК

255.3 М²

Количество ворот

2 ШТ

