


## БЛОК 4.16

## 4 ЭТАЖ

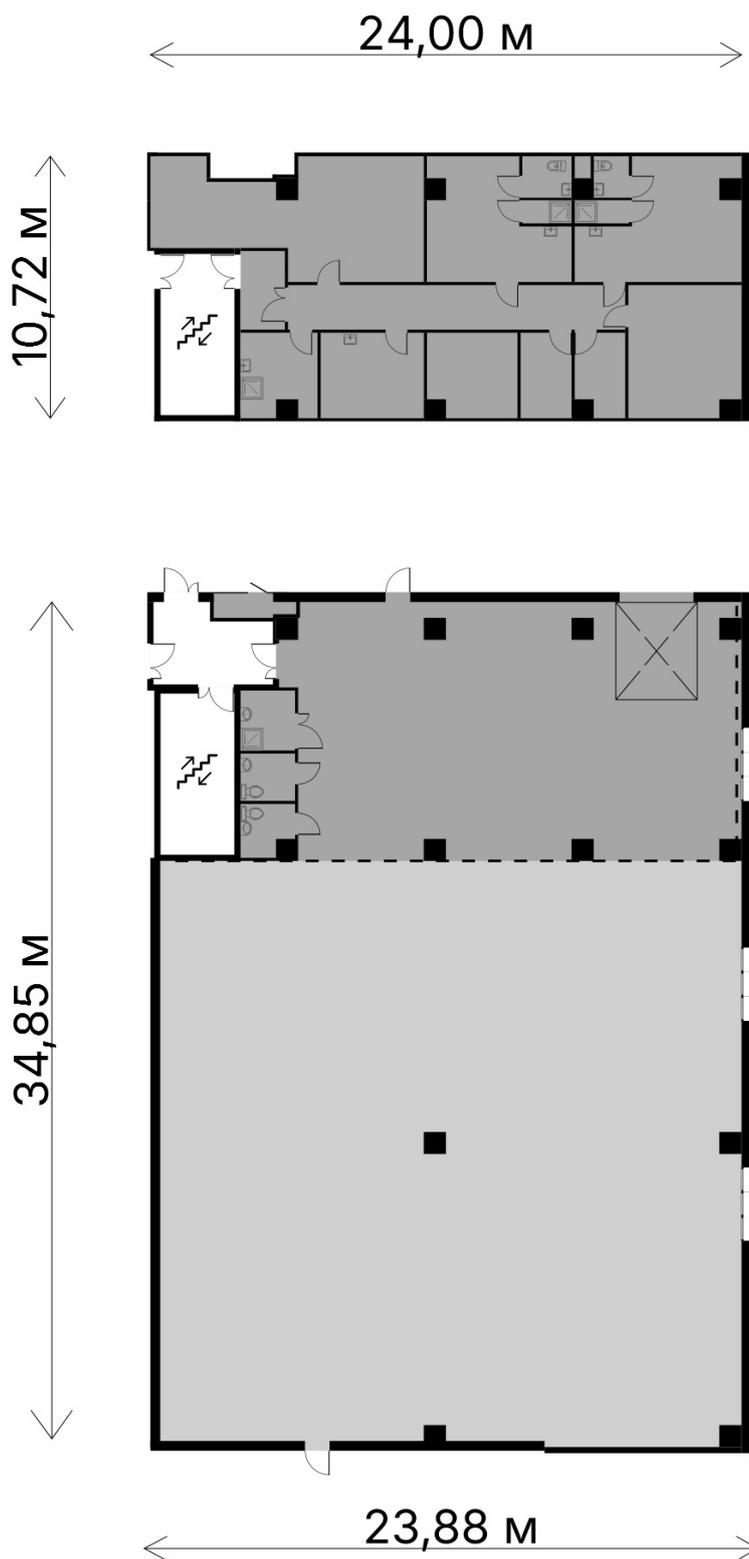

-  Антресоль АБК
-  Производственная площадь

## LIGHT INDUSTRIAL

АФИ ПРОМ Алтуфьево —  
индустриальный кластер  
для малого и среднего  
бизнеса

Общая площадь

**979.9 М<sup>2</sup>**

Производственная площадь

**768.9 М<sup>2</sup>**

Антресоль АБК

**211 М<sup>2</sup>**

Количество ворот

**1 ШТ**

