


БЛОК 3.7

3 ЭТАЖ

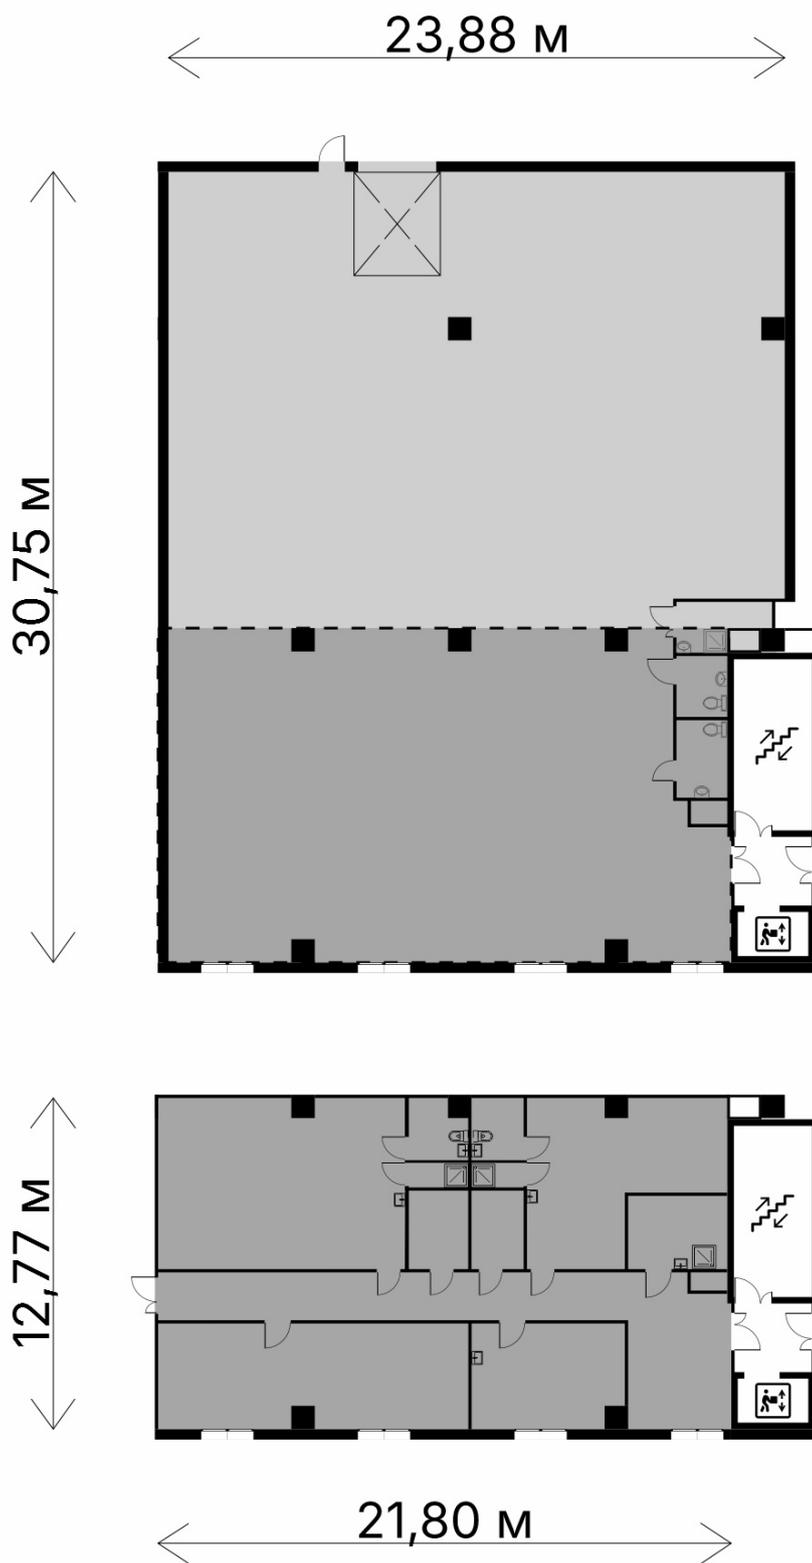

LIGHT INDUSTRIAL

АФИ ПРОМ Алтуфьево —
индустриальный кластер
для малого и среднего
бизнеса

Общая площадь

959.4 М²

Производственная площадь

695.8 М²

Антресоль АБК

263.6 М²

Количество ворот

1 ШТ

