


БЛОК 1.2

1 ЭТАЖ

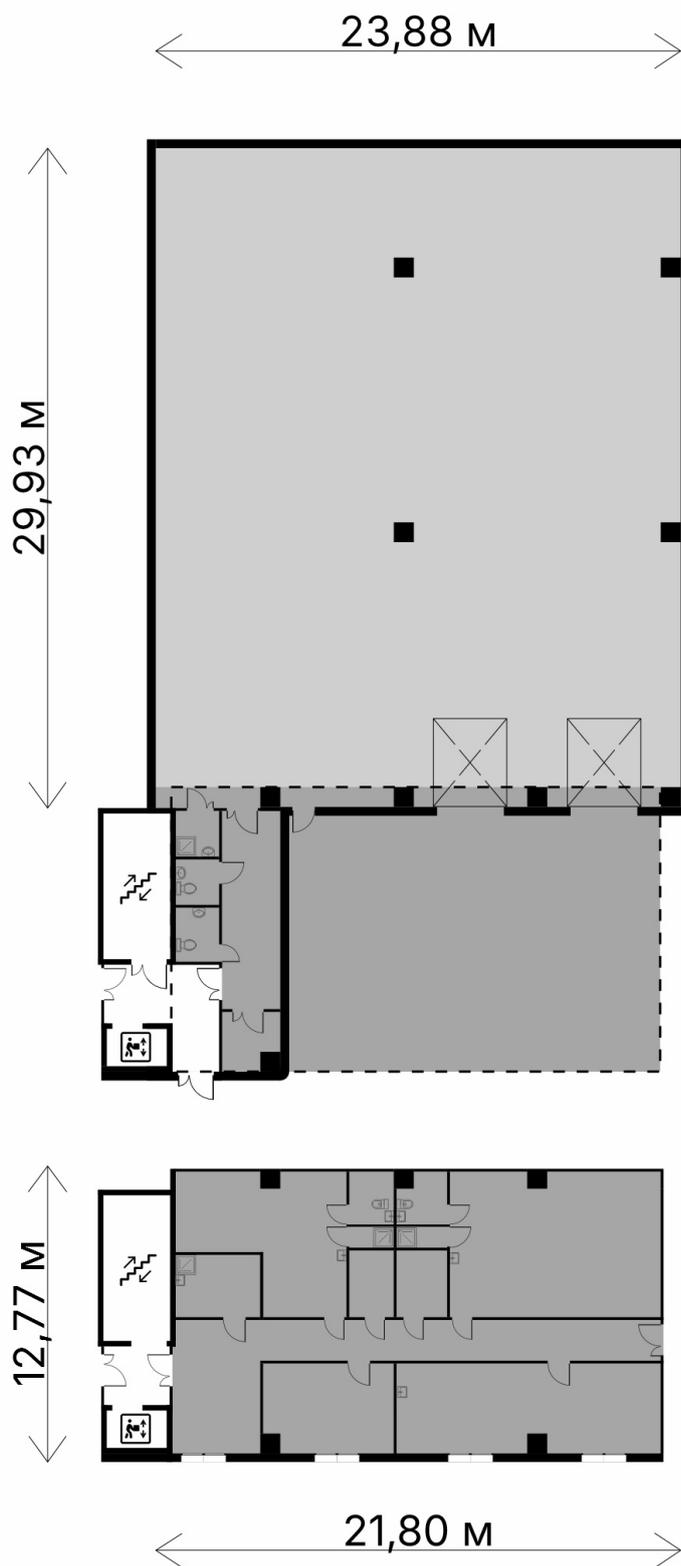

-  Антресоль АБК
-  Производственная площадь

LIGHT INDUSTRIAL

АФИ ПРОМ Алтуфьево —
индустриальный кластер
для малого и среднего
бизнеса

Общая площадь

1020.1 М²

Производственная площадь

755.5 М²

Антресоль АБК

264.6 М²

Количество ворот

2 ШТ

