


БЛОК 3.18

3 ЭТАЖ

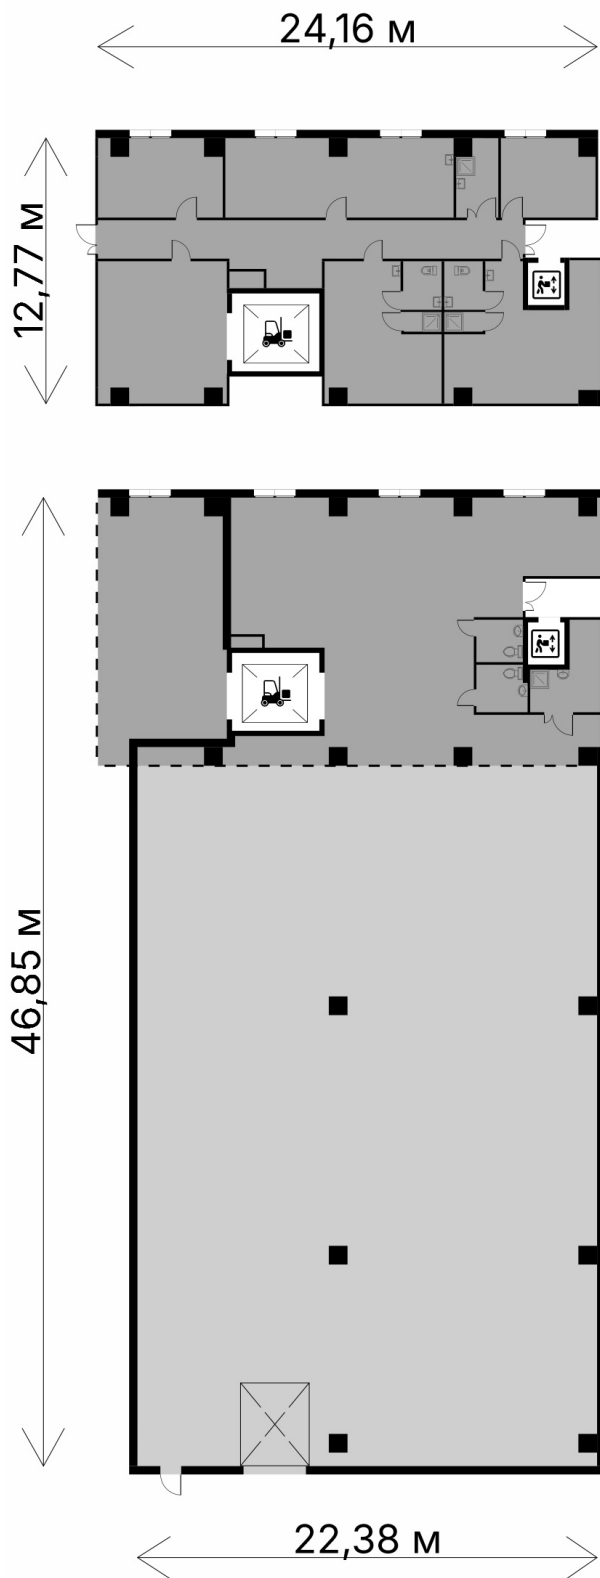

Антресоль АБК



Производственная площадь

LIGHT INDUSTRIAL

АФИ ПРОМ Алтуфьево —
индустриальный кластер
для малого и среднего
бизнеса

Общая площадь

1196.6 М²

Производственная площадь

946.7 М²

Антресоль АБК

249.9 М²

Количество ворот

1 ШТ

