


## БЛОК 2.1

## 2 ЭТАЖ

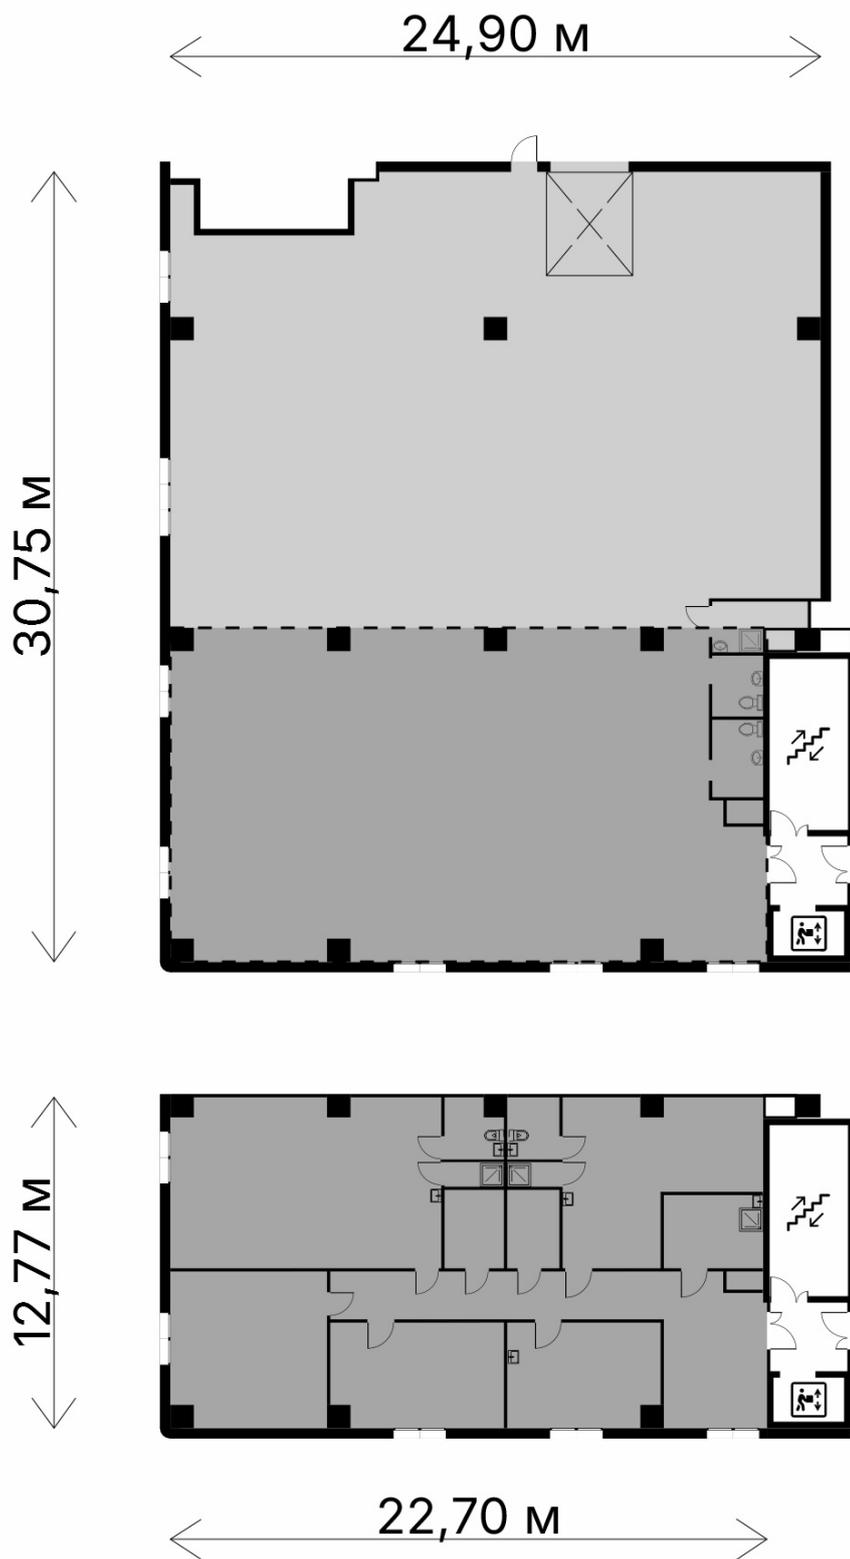

## LIGHT INDUSTRIAL

АФИ ПРОМ Алтуфьево —  
индустриальный кластер  
для малого и среднего  
бизнеса

Общая площадь

**981.5 М<sup>2</sup>**

Производственная площадь

**707.3 М<sup>2</sup>**

Антресоль АБК

**274.2 М<sup>2</sup>**

Количество ворот

**1 ШТ**

