


БЛОК 3.2

3 ЭТАЖ

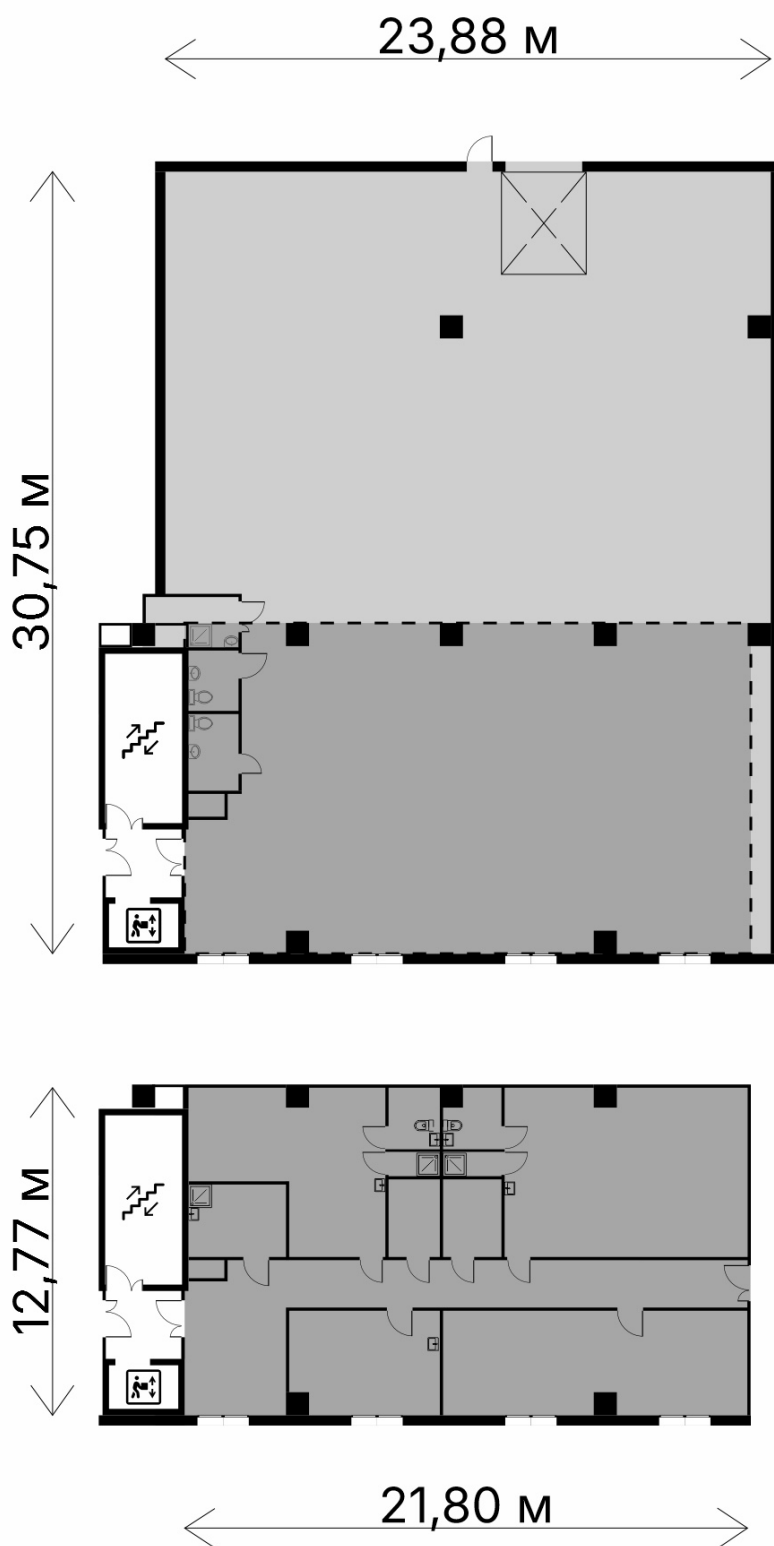

LIGHT INDUSTRIAL

АФИ ПРОМ Алтуфьево —
индустриальный кластер
для малого и среднего
бизнеса

Общая площадь

974 М²

Производственная площадь

709.8 М²

Антресоль АБК

264.2 М²

Количество ворот

1 ШТ

