


БЛОК 1.13

1 ЭТАЖ

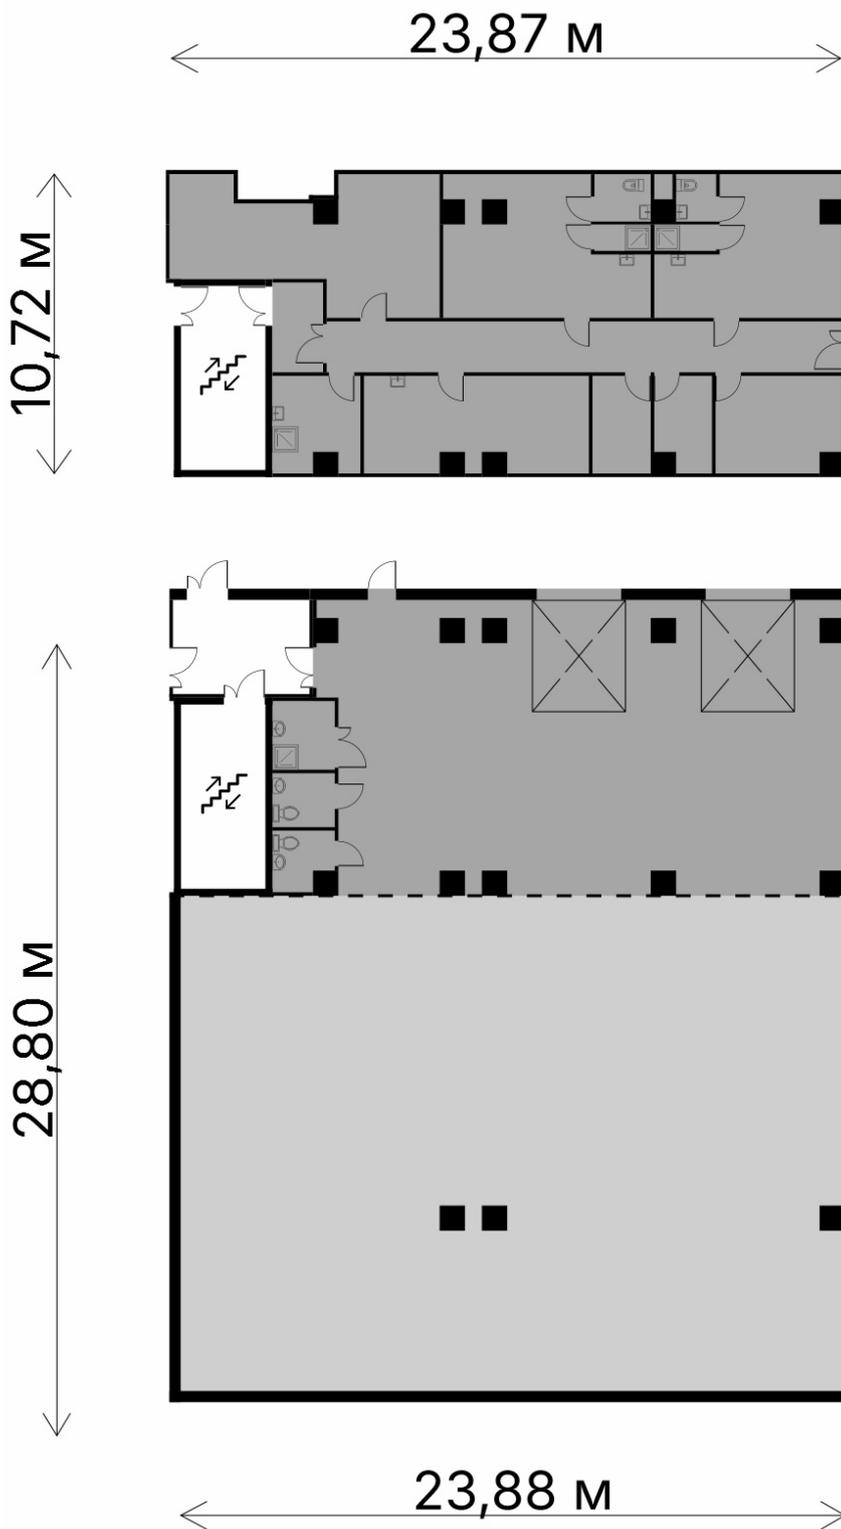

-  Антресоль АБК
-  Производственная площадь

LIGHT INDUSTRIAL

АФИ ПРОМ Алтуфьево —
индустриальный кластер
для малого и среднего
бизнеса

Общая площадь

833.6 М²

Производственная площадь

630.6 М²

Антресоль АБК

203 М²

Количество ворот

2 ШТ

