


# БЛОК 1.22

# 1 ЭТАЖ

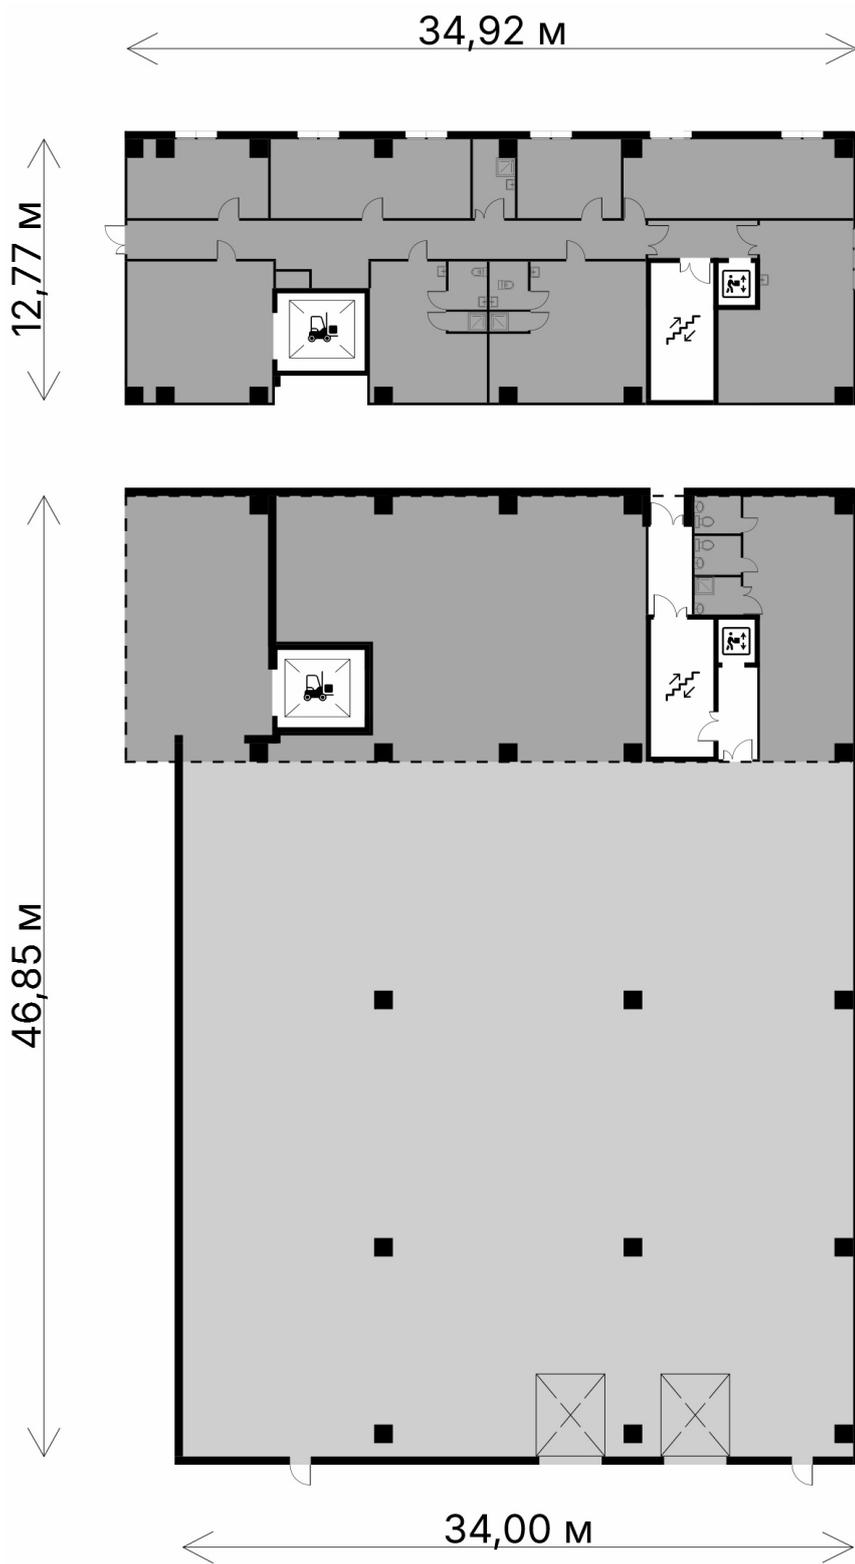

-  Антресоль АБК
-  Производственная площадь

# LIGHT INDUSTRIAL

АФИ ПРОМ Алтуфьево —  
индустриальный кластер  
для малого и среднего  
бизнеса

Общая площадь

**1733.3 М<sup>2</sup>**

Производственная площадь

**1377 М<sup>2</sup>**

Антресоль АБК

**356.3 М<sup>2</sup>**

Количество ворот

**2 ШТ**

