


БЛОК 4.15

4 ЭТАЖ

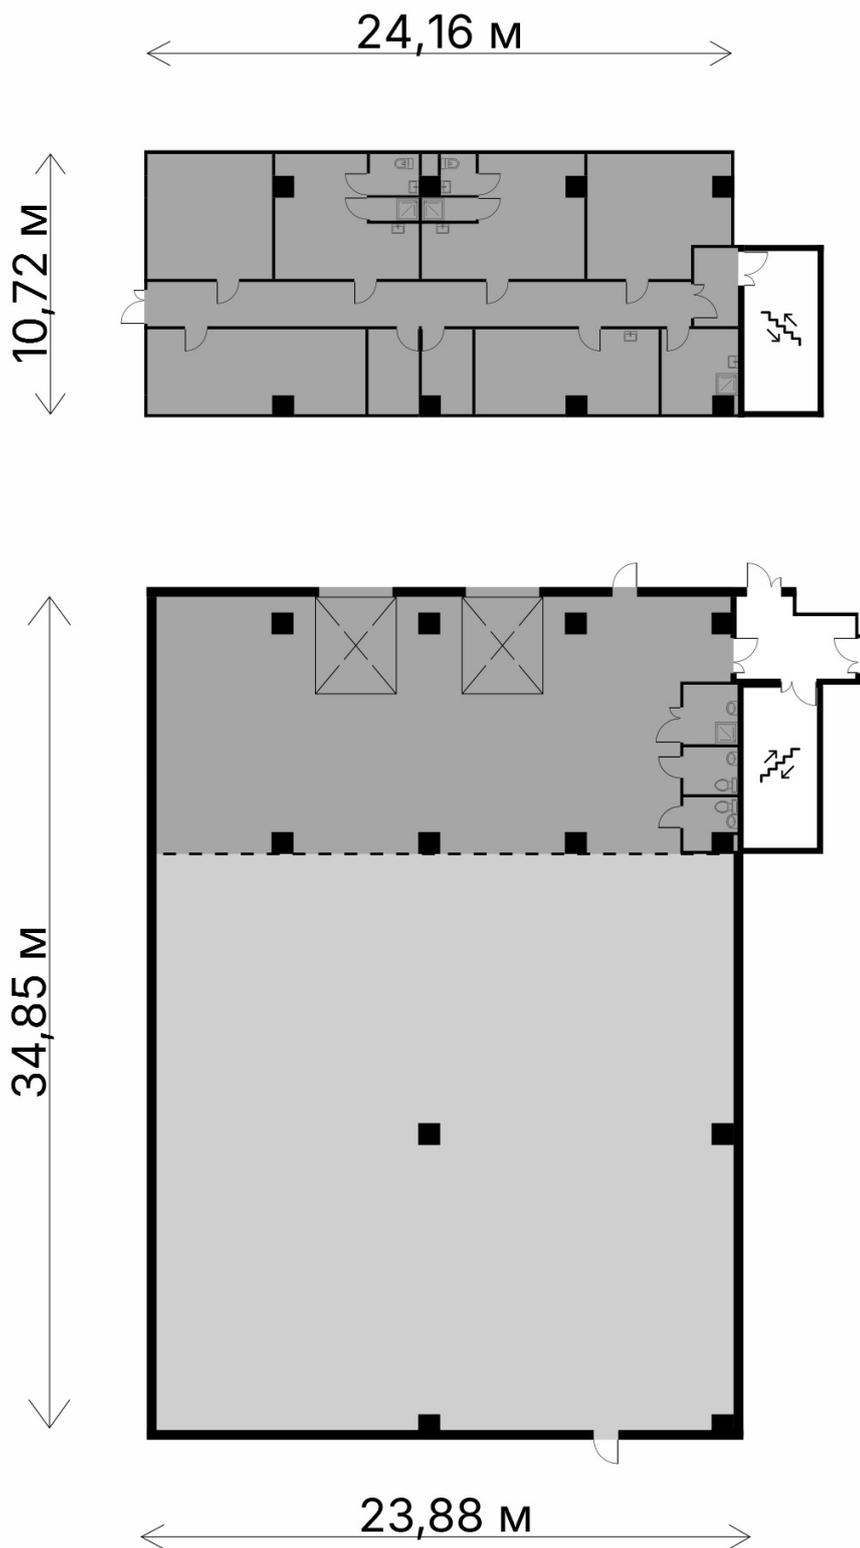

-  Антресоль АБК
-  Производственная площадь

LIGHT INDUSTRIAL

АФИ ПРОМ Алтуфьево —
индустриальный кластер
для малого и среднего
бизнеса

Общая площадь

1052.9 М²

Производственная площадь

819.6 М²

Антресоль АБК

233.3 М²

Количество ворот

2 ШТ

