

БЛОК 2.7

2 ЭТАЖ

LIGHT INDUSTRIAL

АФИ ПРОМ Алтуфьево —
индустриальный кластер
для малого и среднего
бизнеса

Общая площадь

959.4 М²

Производственная площадь


695.8 М²

Антресоль АБК

263.6 М²

Количество ворот

1 ШТ

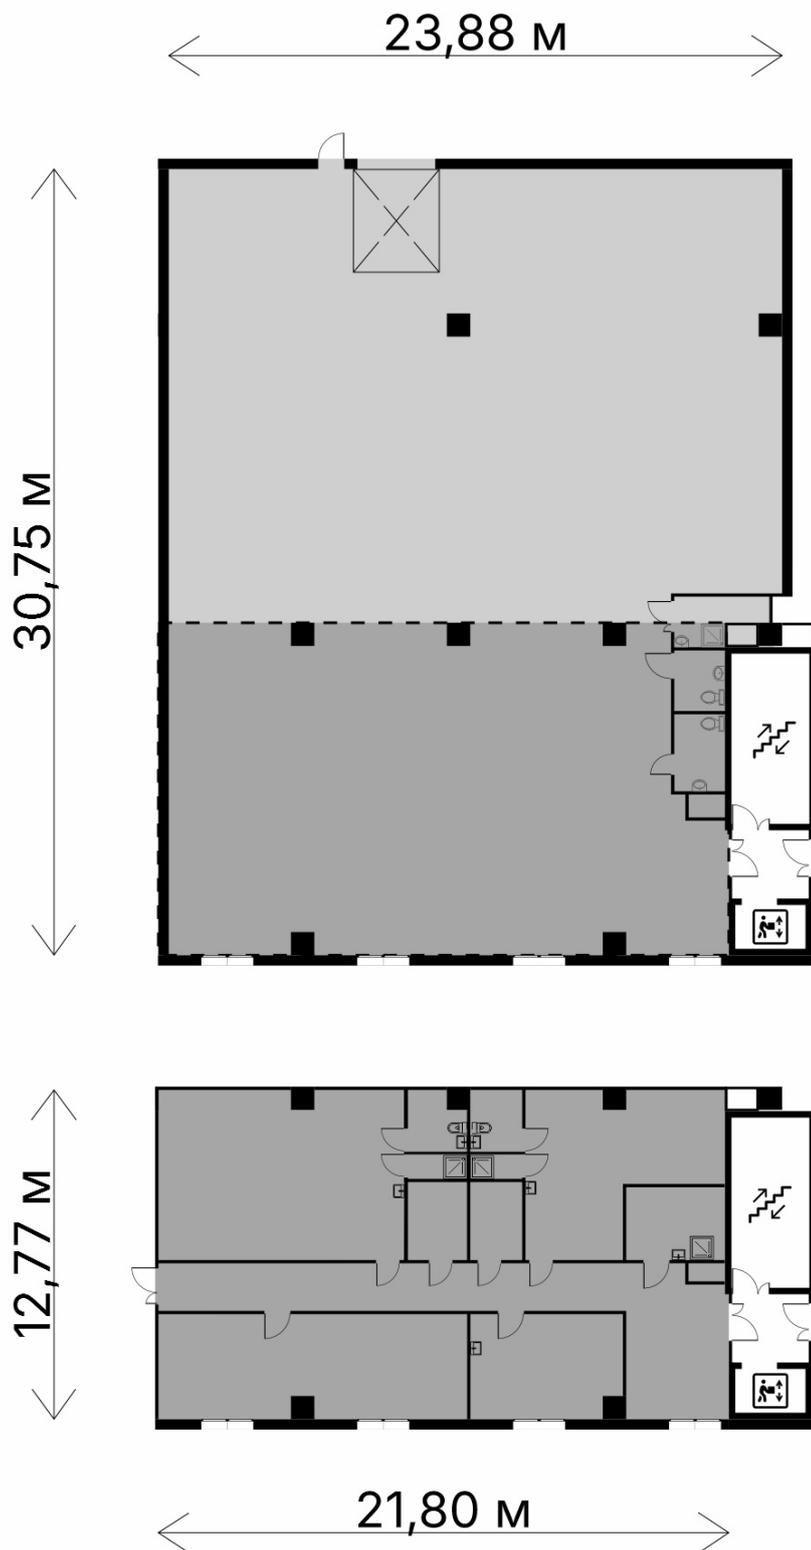

-  Антресоль АБК
-  Производственная площадь

