


БЛОК 2.3

2 ЭТАЖ

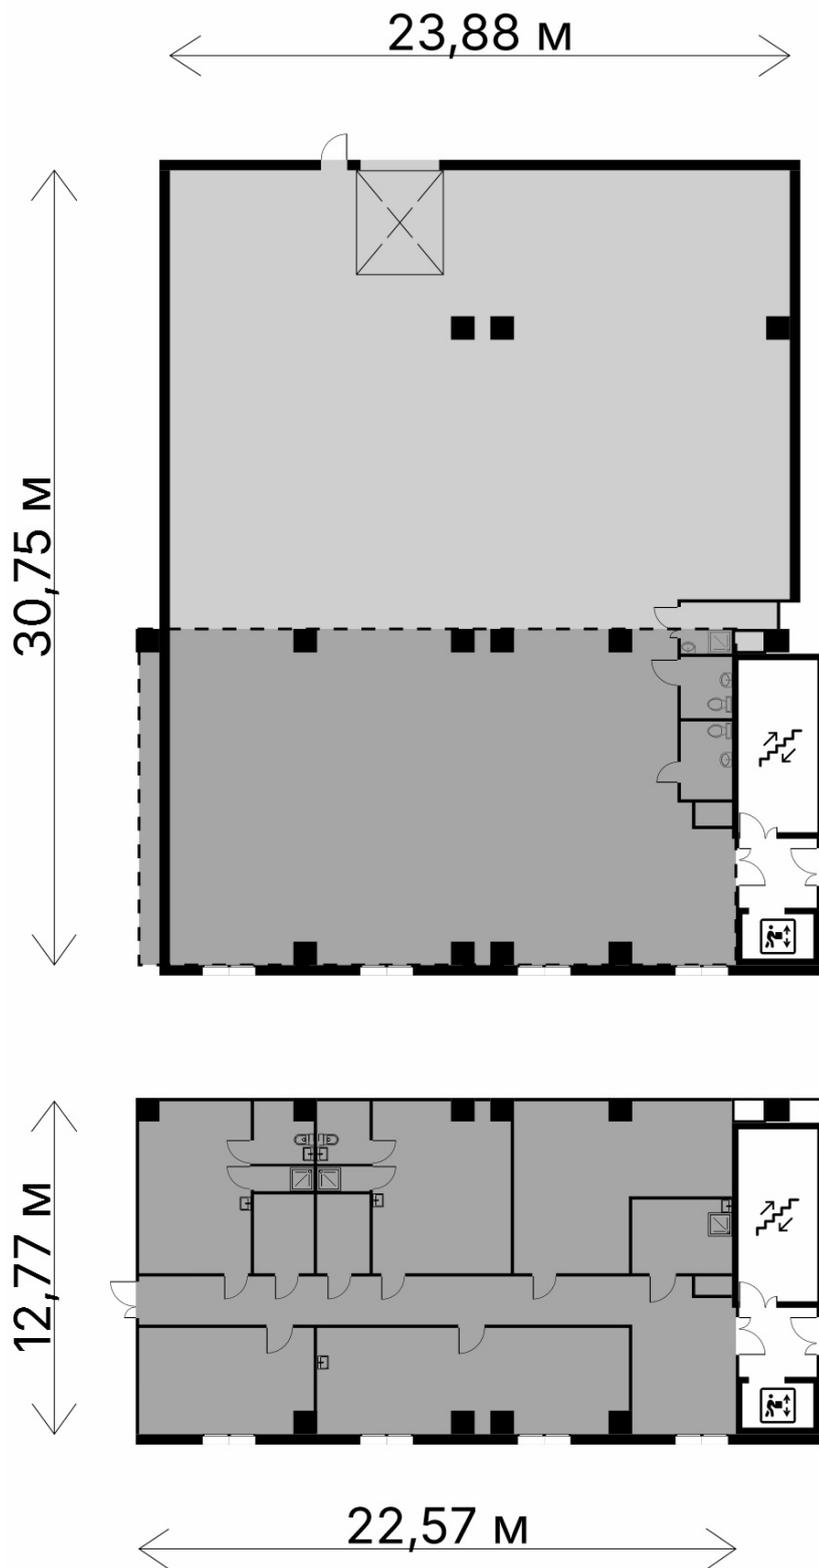

-  Антресоль АБК
-  Производственная площадь

LIGHT INDUSTRIAL

АФИ ПРОМ Алтуфьево —
индустриальный кластер
для малого и среднего
бизнеса

Общая площадь

962.5 М²

Производственная площадь

692.3 М²

Антресоль АБК

270.2 М²

Количество ворот

1 ШТ

