


БЛОК 4.19

4 ЭТАЖ

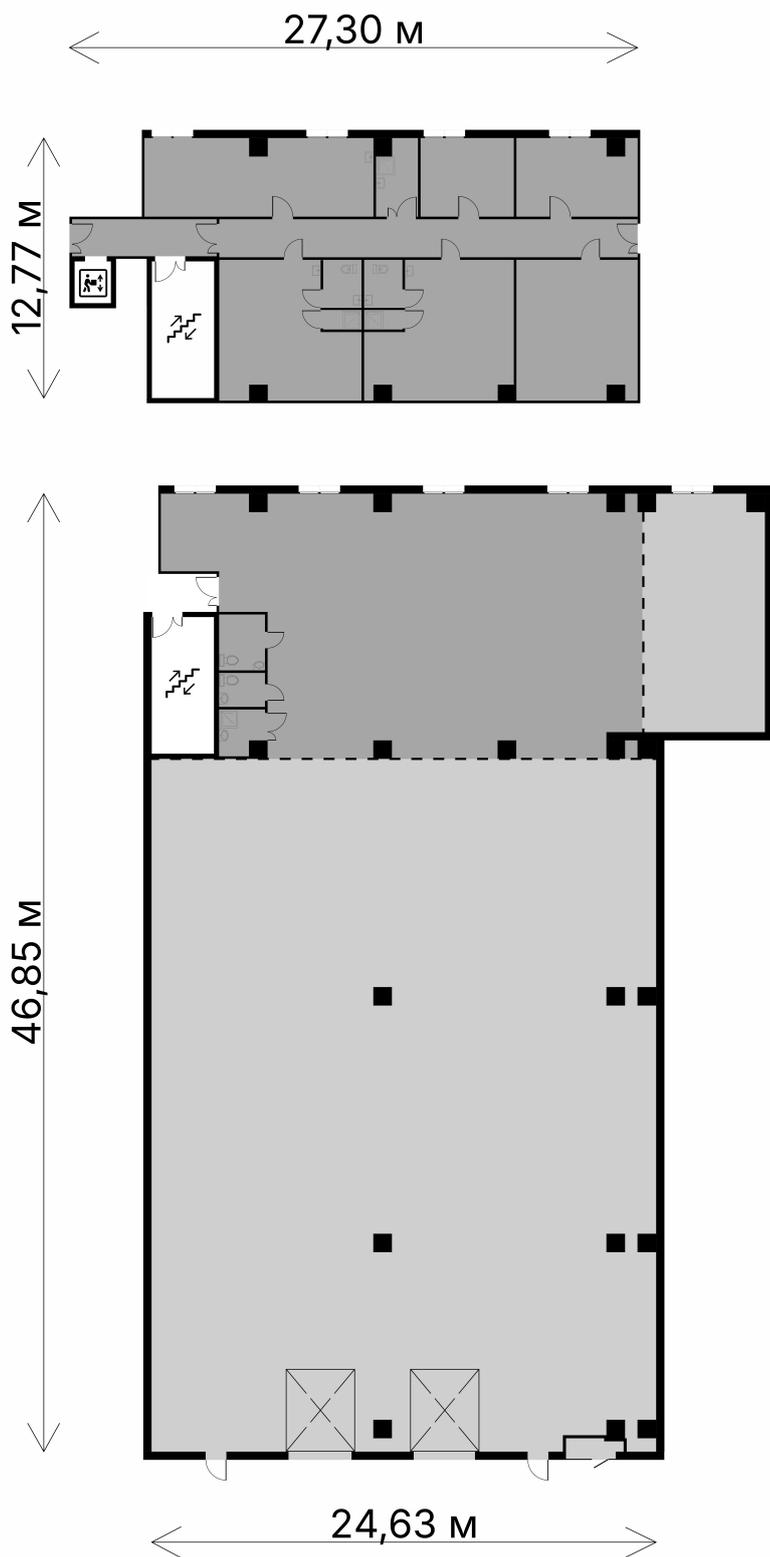

-  Антресоль АБК
-  Производственная площадь

LIGHT INDUSTRIAL

АФИ ПРОМ Алтуфьево —
индустриальный кластер
для малого и среднего
бизнеса

Общая площадь

1411.3 М²

Производственная площадь

1156 М²

Антресоль АБК

255.3 М²

Количество ворот

2 ШТ

