


БЛОК 4.13

4 ЭТАЖ

LIGHT INDUSTRIAL

АФИ ПРОМ Алтуфьево —
индустриальный кластер
для малого и среднего
бизнеса

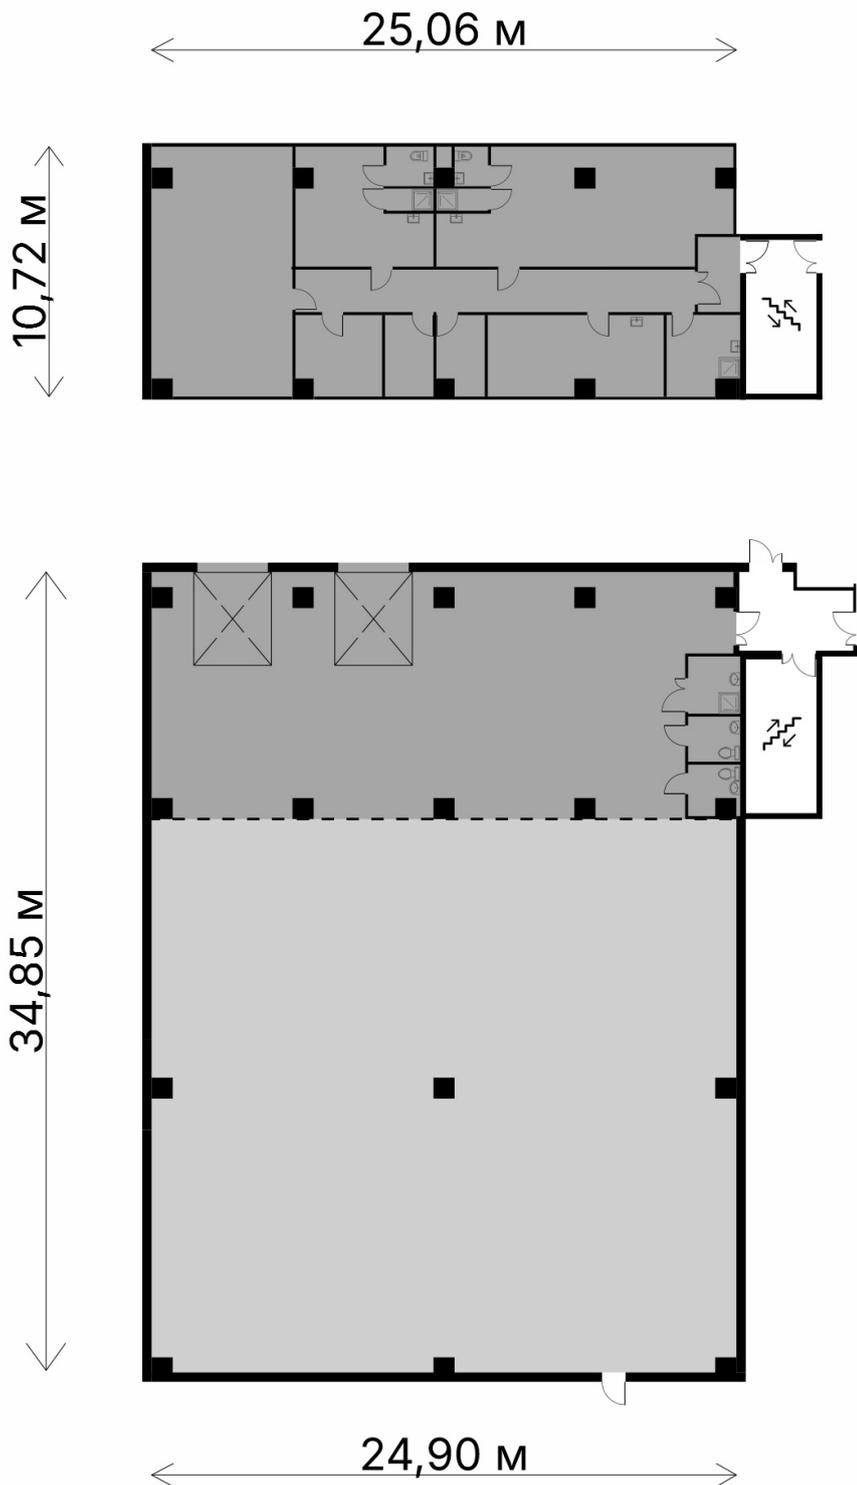

Общая площадь

1098.9 M²

Производственная площадь

850.6 M²

Антресоль АБК

248.3 M²

Количество ворот

2 ШТ

