


БЛОК 3.21

3 ЭТАЖ

LIGHT INDUSTRIAL

АФИ ПРОМ Алтуфьево —
индустриальный кластер
для малого и среднего
бизнеса

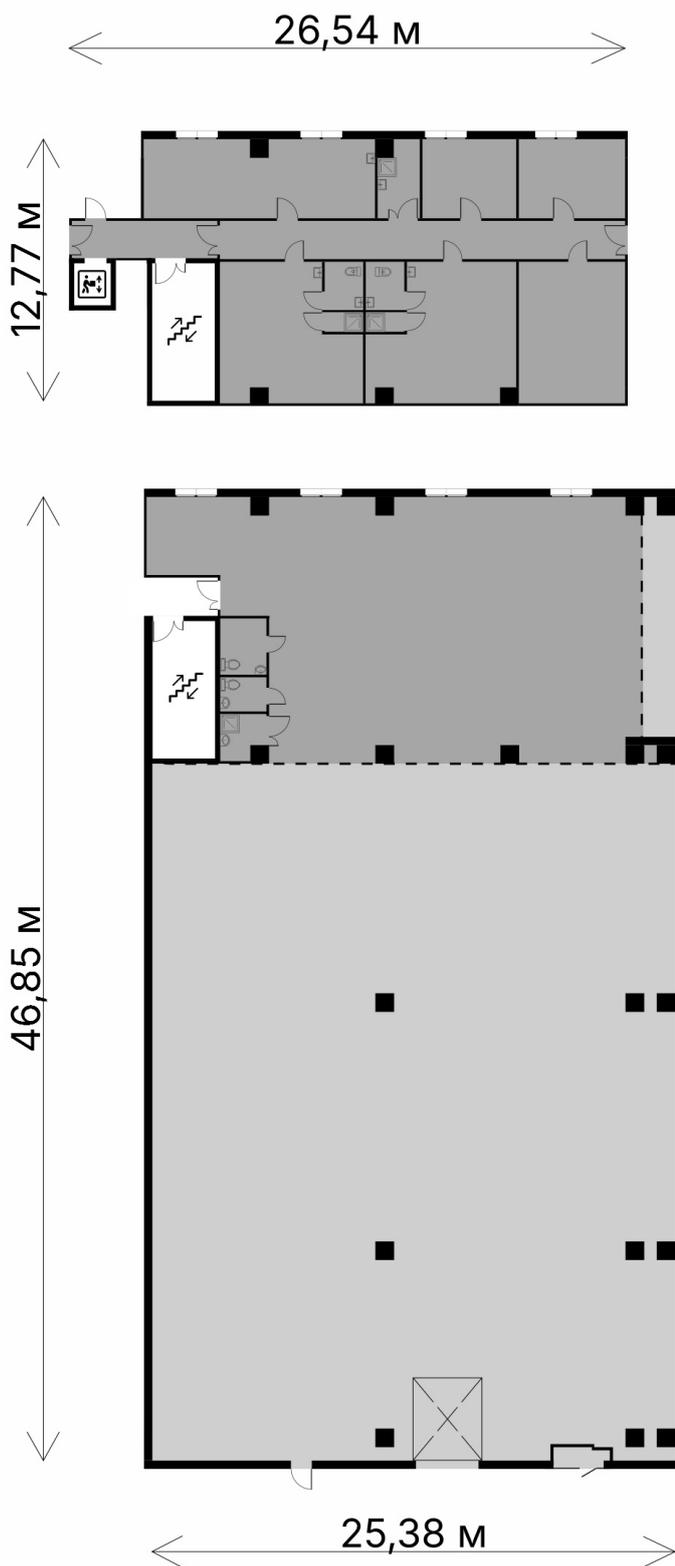

Общая площадь

1427.6 М²

Производственная площадь

1180.1 М²

Антресоль АБК

247.5 М²

Количество ворот

1 ШТ

