


БЛОК 4.14

4 ЭТАЖ

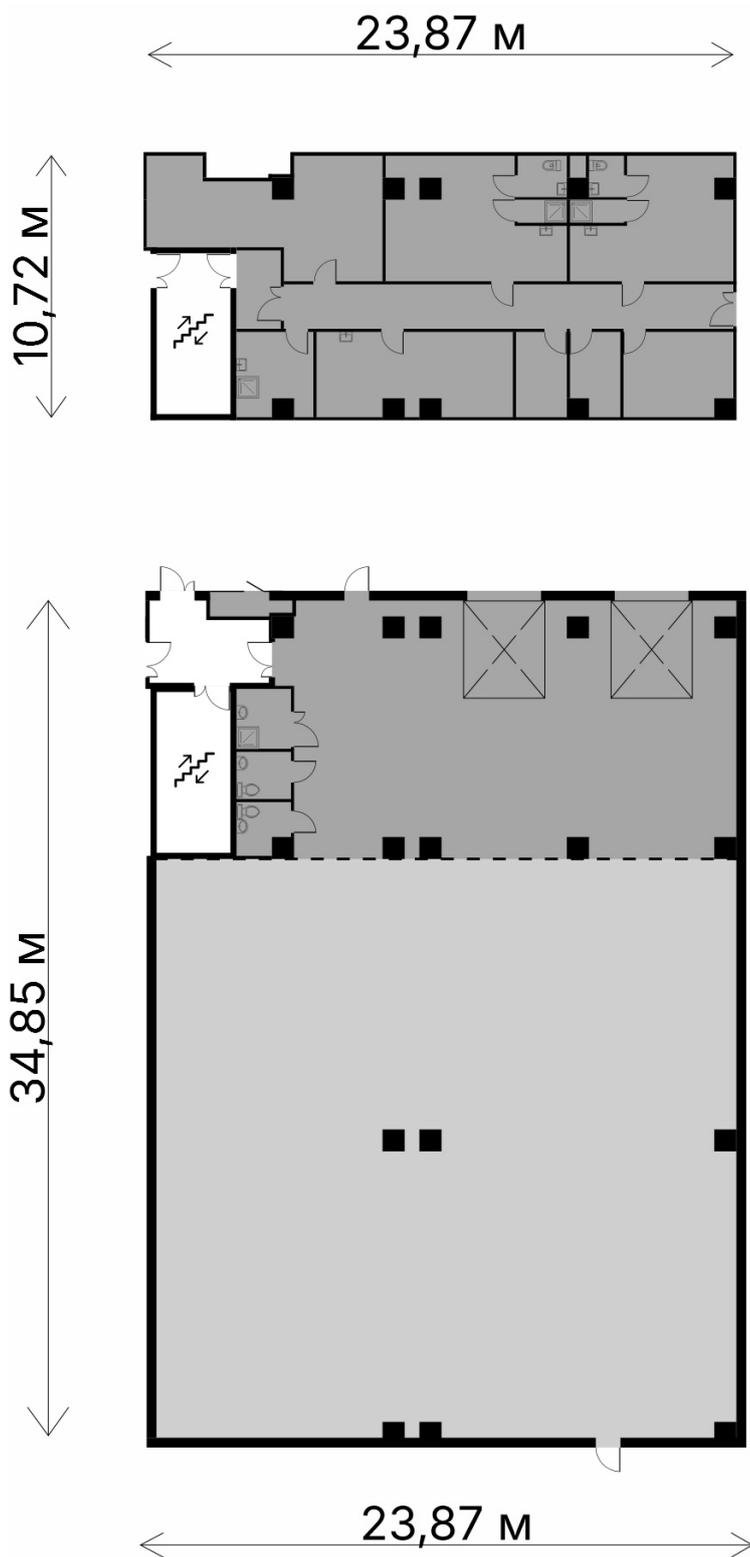

-  Антресоль АБК
-  Производственная площадь

LIGHT INDUSTRIAL

АФИ ПРОМ Алтуфьево —
индустриальный кластер
для малого и среднего
бизнеса

Общая площадь

975.3 М²

Производственная площадь

767.3 М²

Антресоль АБК

208 М²

Количество ворот

2 ШТ

