


## БЛОК 3.11

## 3 ЭТАЖ

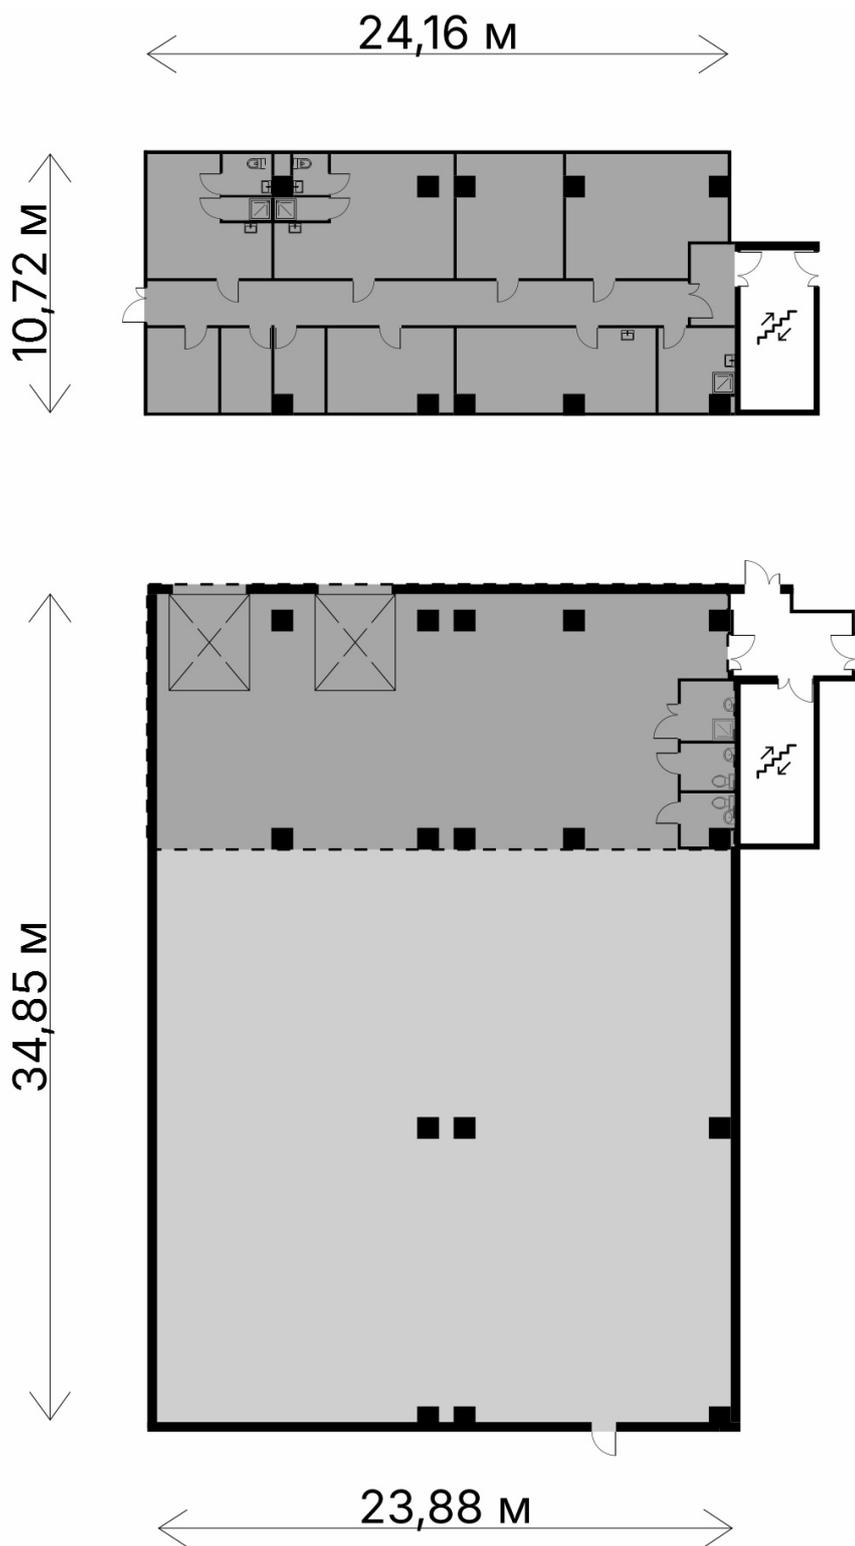

-  Антресоль АБК
-  Производственная площадь

## LIGHT INDUSTRIAL

АФИ ПРОМ Алтуфьево —  
индустриальный кластер  
для малого и среднего  
бизнеса

Общая площадь

**1053.4 М<sup>2</sup>**

Производственная площадь

**816.2 М<sup>2</sup>**

Антресоль АБК

**237.2 М<sup>2</sup>**

Количество ворот

**2 ШТ**

