


## БЛОК 2.20

## 2 ЭТАЖ

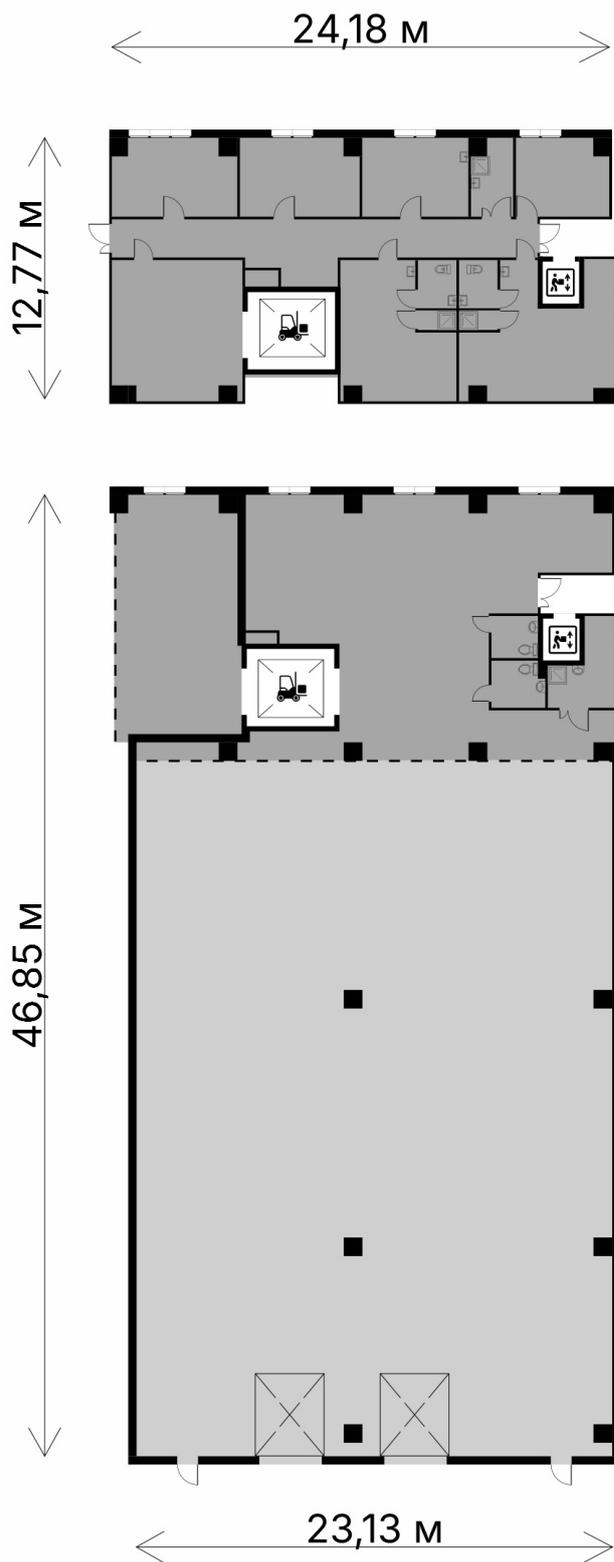

## LIGHT INDUSTRIAL

АФИ ПРОМ Алтуфьево —  
индустриальный кластер  
для малого и среднего  
бизнеса

Общая площадь

**1222.7 М<sup>2</sup>**

Производственная площадь

**972.8 М<sup>2</sup>**

Антресоль АБК

**249.9 М<sup>2</sup>**

Количество ворот

**2 ШТ**

