


БЛОК 3.20

3 ЭТАЖ

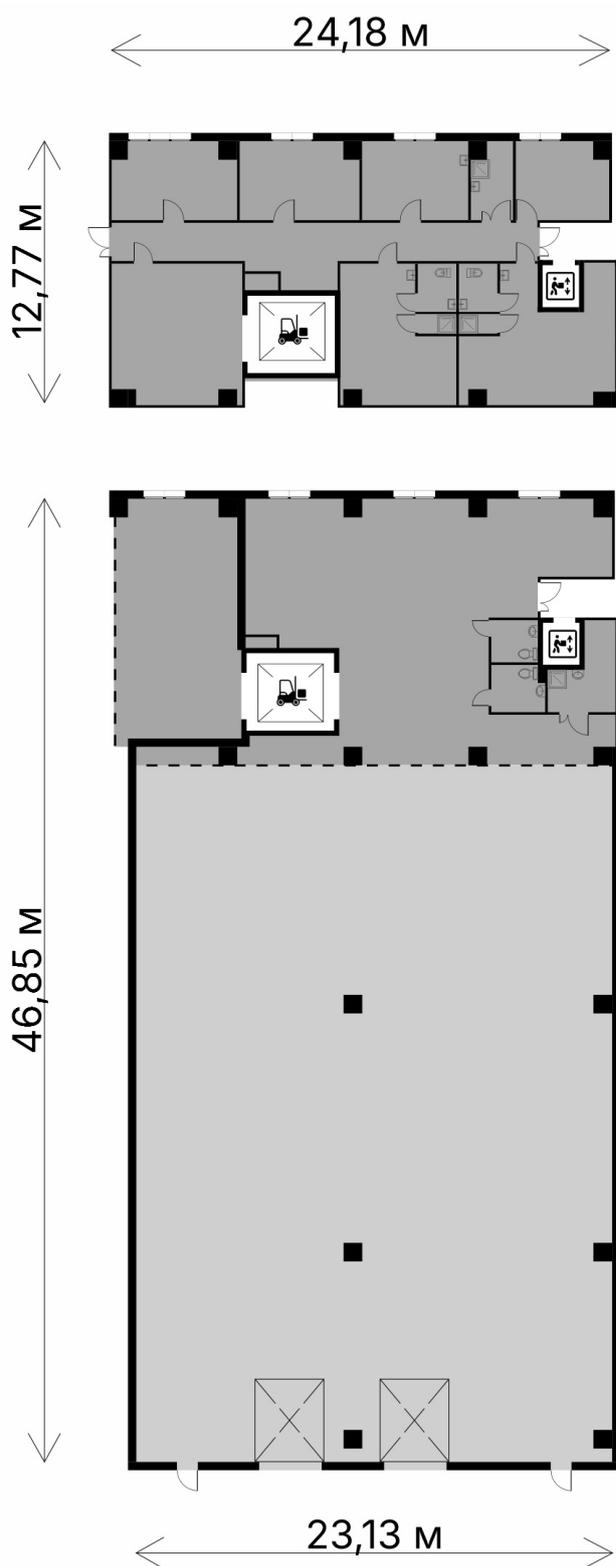

LIGHT INDUSTRIAL

АФИ ПРОМ Алтуфьево —
индустриальный кластер
для малого и среднего
бизнеса

Общая площадь

1222.7 М²

Производственная площадь

972.8 М²

Антресоль АБК

249.9 М²

Количество ворот

2 ШТ

