


БЛОК 1.18

1 ЭТАЖ

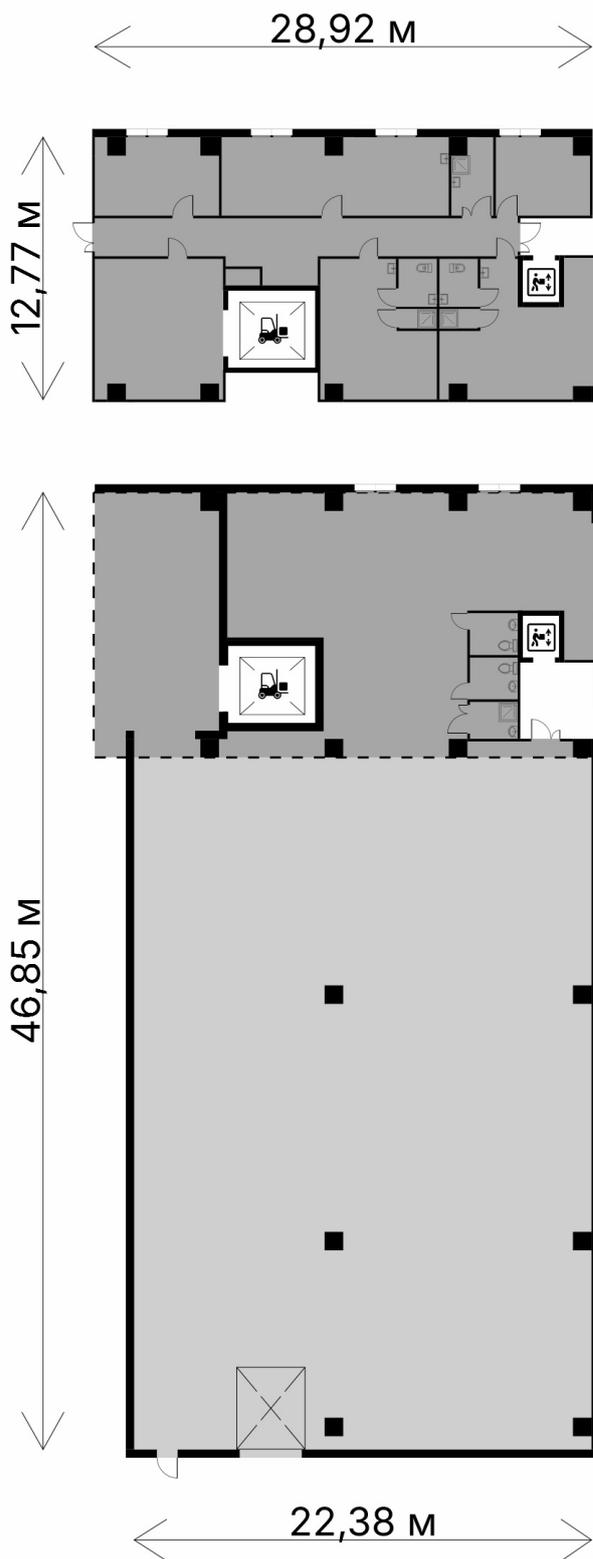

-  Антресоль АБК
-  Производственная площадь

LIGHT INDUSTRIAL

АФИ ПРОМ Алтуфьево —
индустриальный кластер
для малого и среднего
бизнеса

Общая площадь

1190.7 М²

Производственная площадь

940.8 М²

Антресоль АБК

249.9 М²

Количество ворот

1 ШТ

