


БЛОК 3.1

3 ЭТАЖ

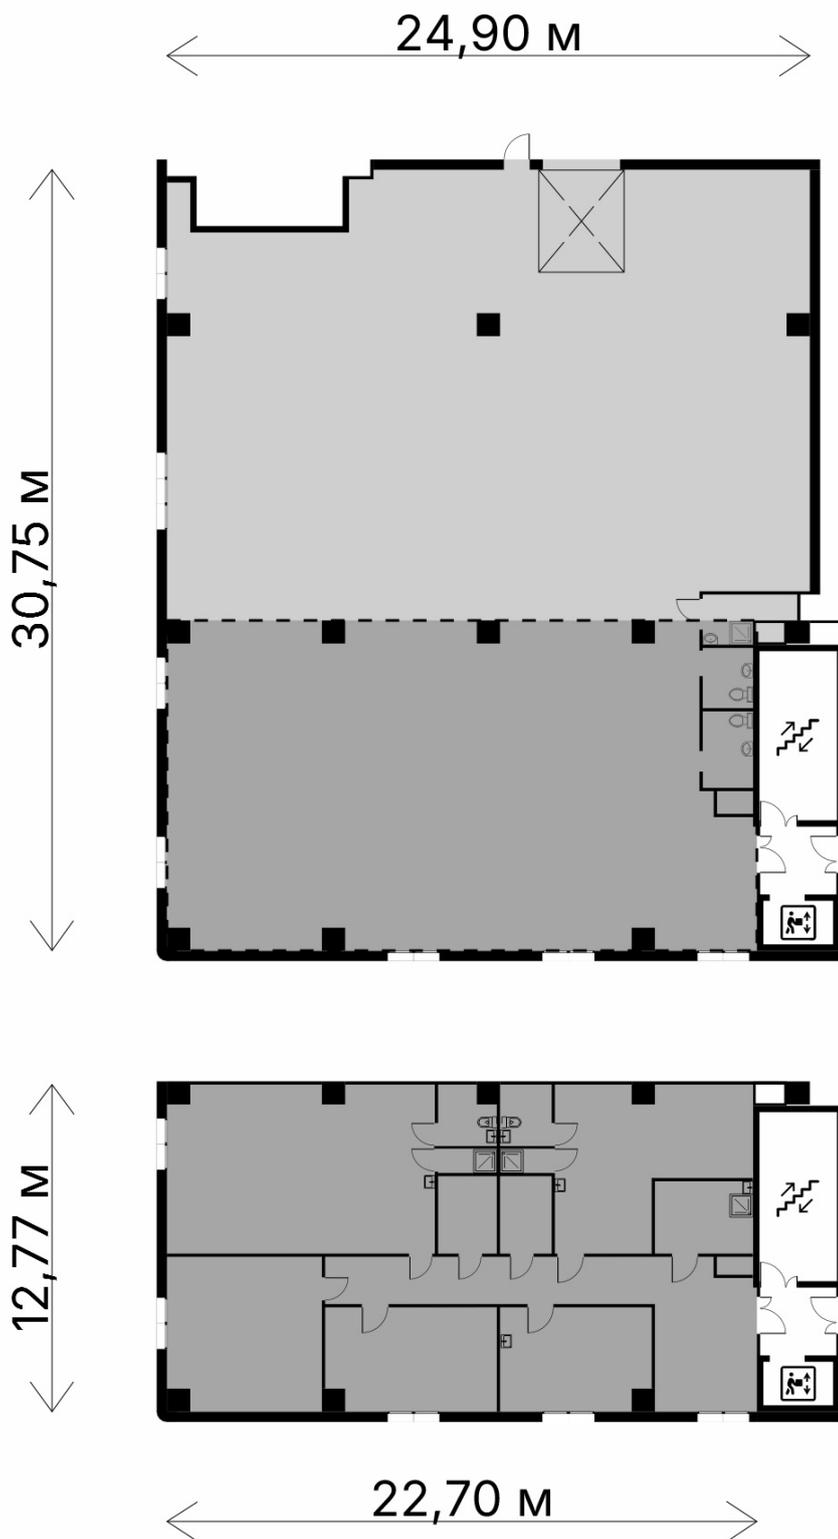

- Антресоль АБК
- Производственная площадь

LIGHT INDUSTRIAL

АФИ ПРОМ Алтуфьево —
индустриальный кластер
для малого и среднего
бизнеса

Общая площадь

981.5 М²

Производственная площадь

707.3 М²

Антресоль АБК

274.2 М²

Количество ворот

1 ШТ

