


БЛОК 3.22

3 ЭТАЖ

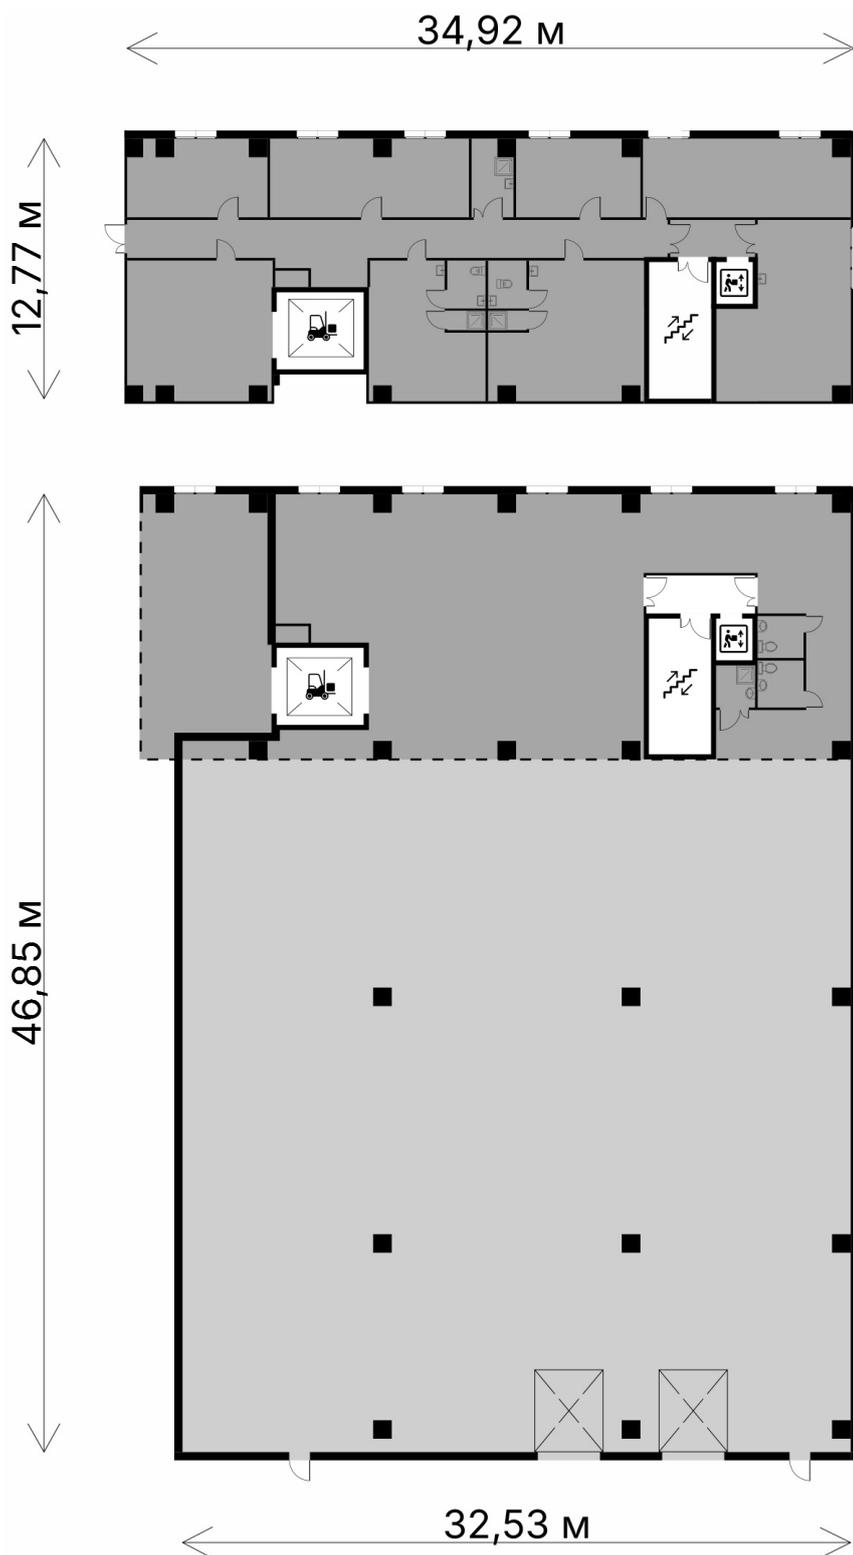

-  Антресоль АБК
-  Производственная площадь

LIGHT INDUSTRIAL

АФИ ПРОМ Алтуфьево —
индустриальный кластер
для малого и среднего
бизнеса

Общая площадь

1742.8 М²

Производственная площадь

1384.3 М²

Антресоль АБК

358.5 М²

Количество ворот

2 ШТ

