


БЛОК 1.1

1 ЭТАЖ

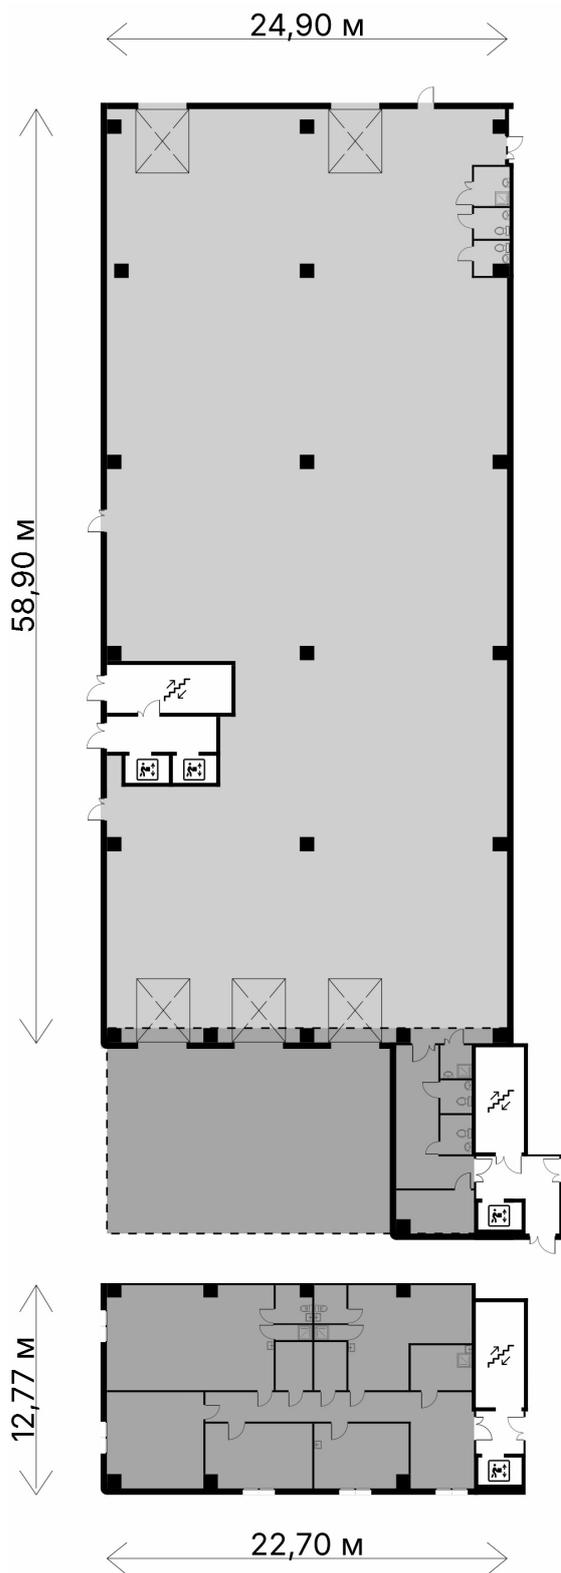

-  Антресоль АБК
-  Производственная площадь

LIGHT INDUSTRIAL

АФИ ПРОМ Алтуфьево —
индустриальный кластер
для малого и среднего
бизнеса

Общая площадь

1705.9 M²

Производственная площадь

1431.2 M²

Антресоль АБК

274.7 M²

Количество ворот

5 ШТ

