


БЛОК 1.8

1 ЭТАЖ

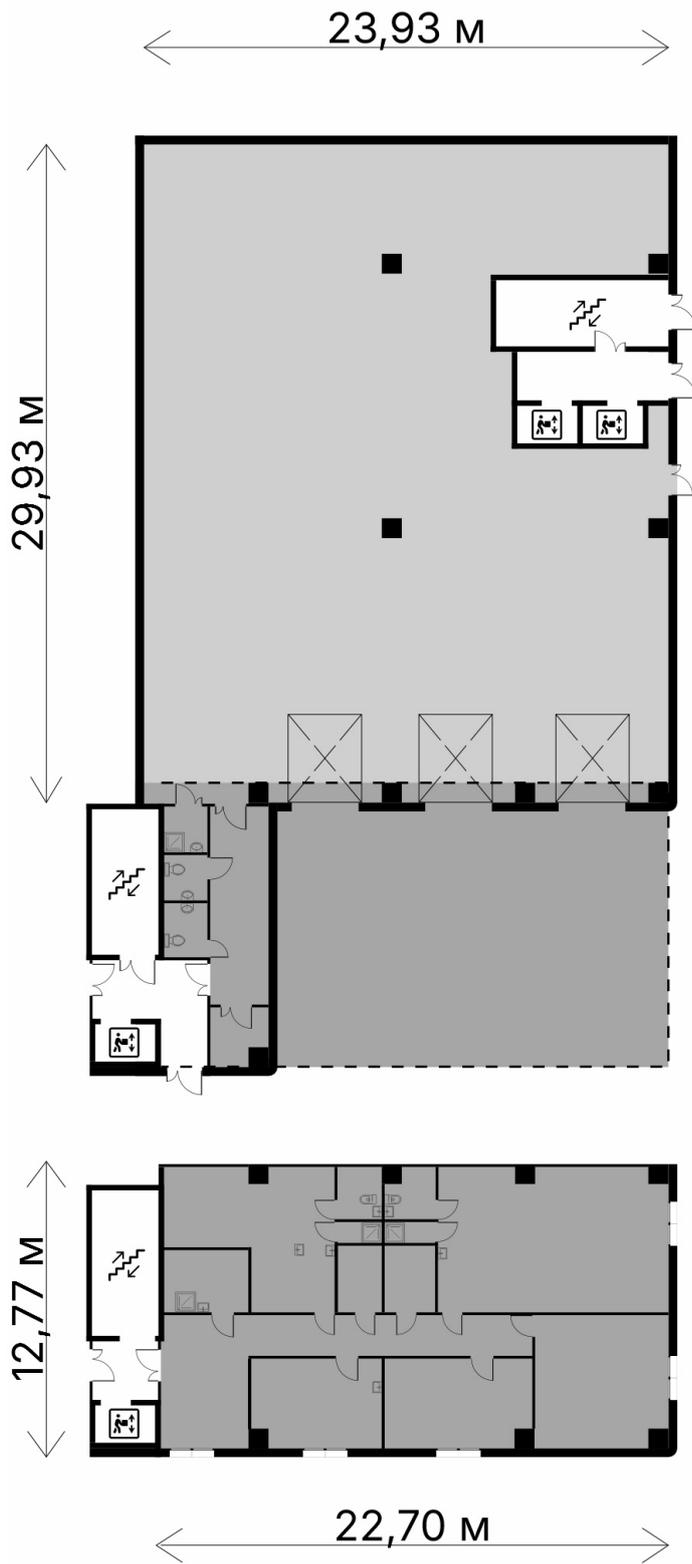

LIGHT INDUSTRIAL

АФИ ПРОМ Алтуфьево —
индустриальный кластер
для малого и среднего
бизнеса

Общая площадь

966.1 М²

Производственная площадь

691.8 М²

Антресоль АБК

274.3 М²

Количество ворот

3 ШТ

