


БЛОК 1.21

1 ЭТАЖ

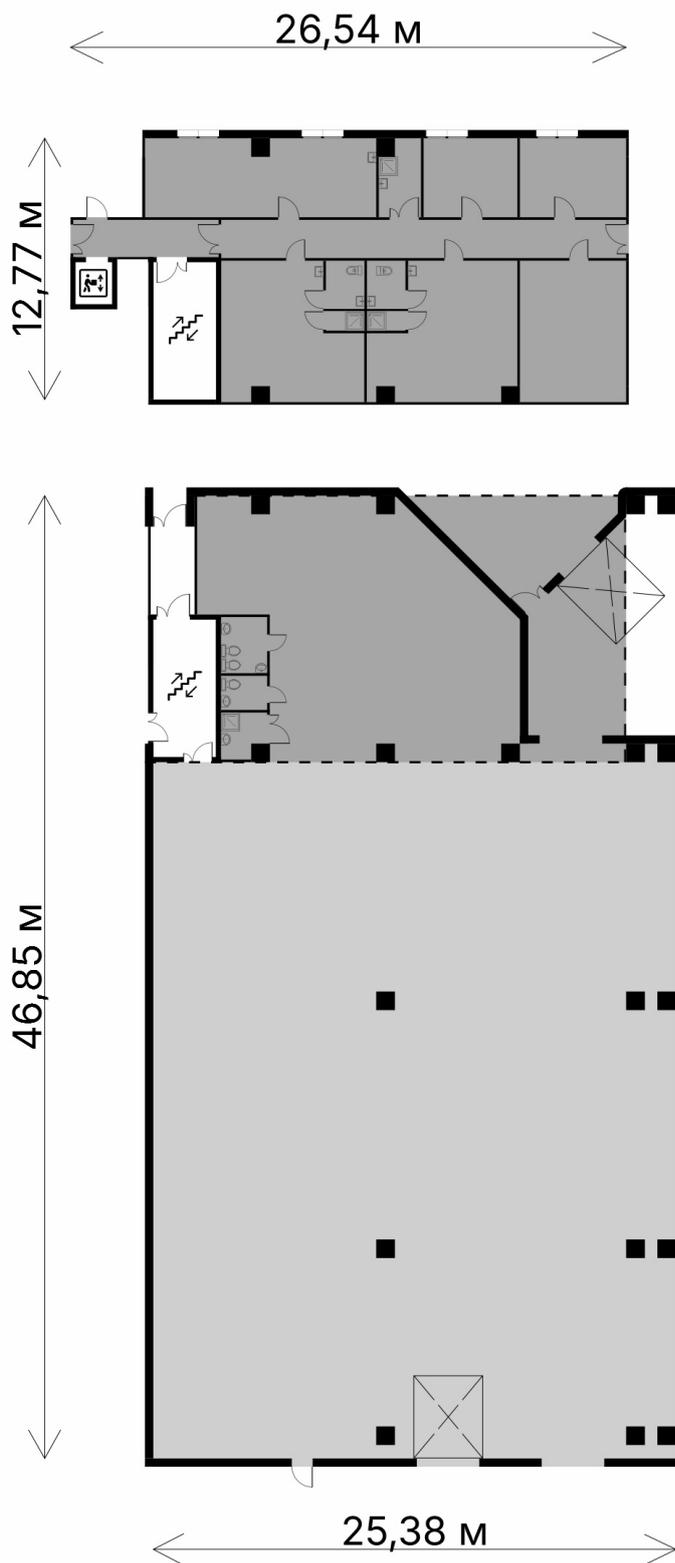

-  Антресоль АБК
-  Производственная площадь

LIGHT INDUSTRIAL

АФИ ПРОМ Алтуфьево —
индустриальный кластер
для малого и среднего
бизнеса

Общая площадь

1276.7 М²

Производственная площадь

1029.2 М²

Антресоль АБК

247.5 М²

Количество ворот

2 ШТ

